

CITTA' DI TORINO

SETTORE TECNICO  
EDIFICI SOCIO-ASSISTENZIALI



IL PROGETTISTA

Collaboratori  
alla progettazione


IL RESPONSABILE  
DEL PROCEDIMENTO

### STATO DI FATTO

OGGETTO				NOME-FILE 00000000	Scala Plot 1=10
PIANTE <b>PIRENO</b> PRIMO				RIFERIMENTO	
				SCALA 1:100	
REV	MODIFICHE	DATA	DISEGNATORE	ELABORATO 01	
0	EMISSIONE	SETT.2020			
1					
2					
3					
4					
5					

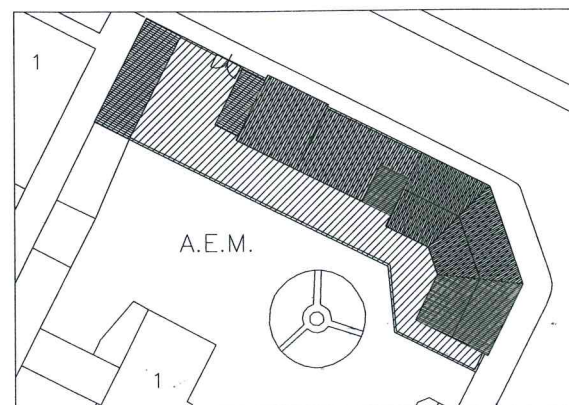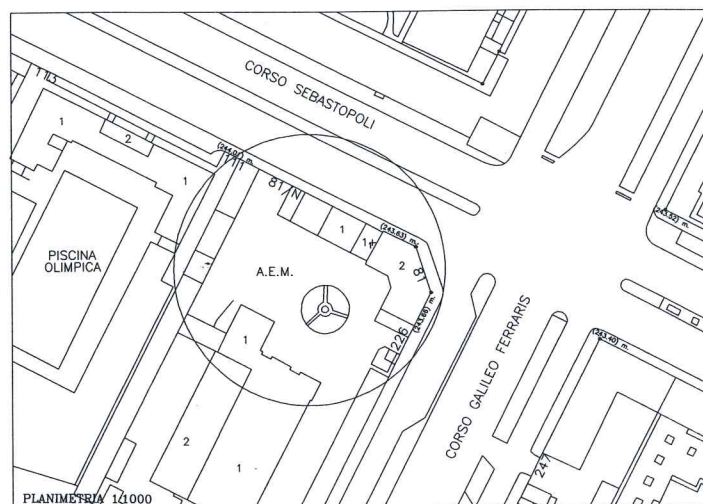

PLANIMETRIA GENERALE  
scala 1:500

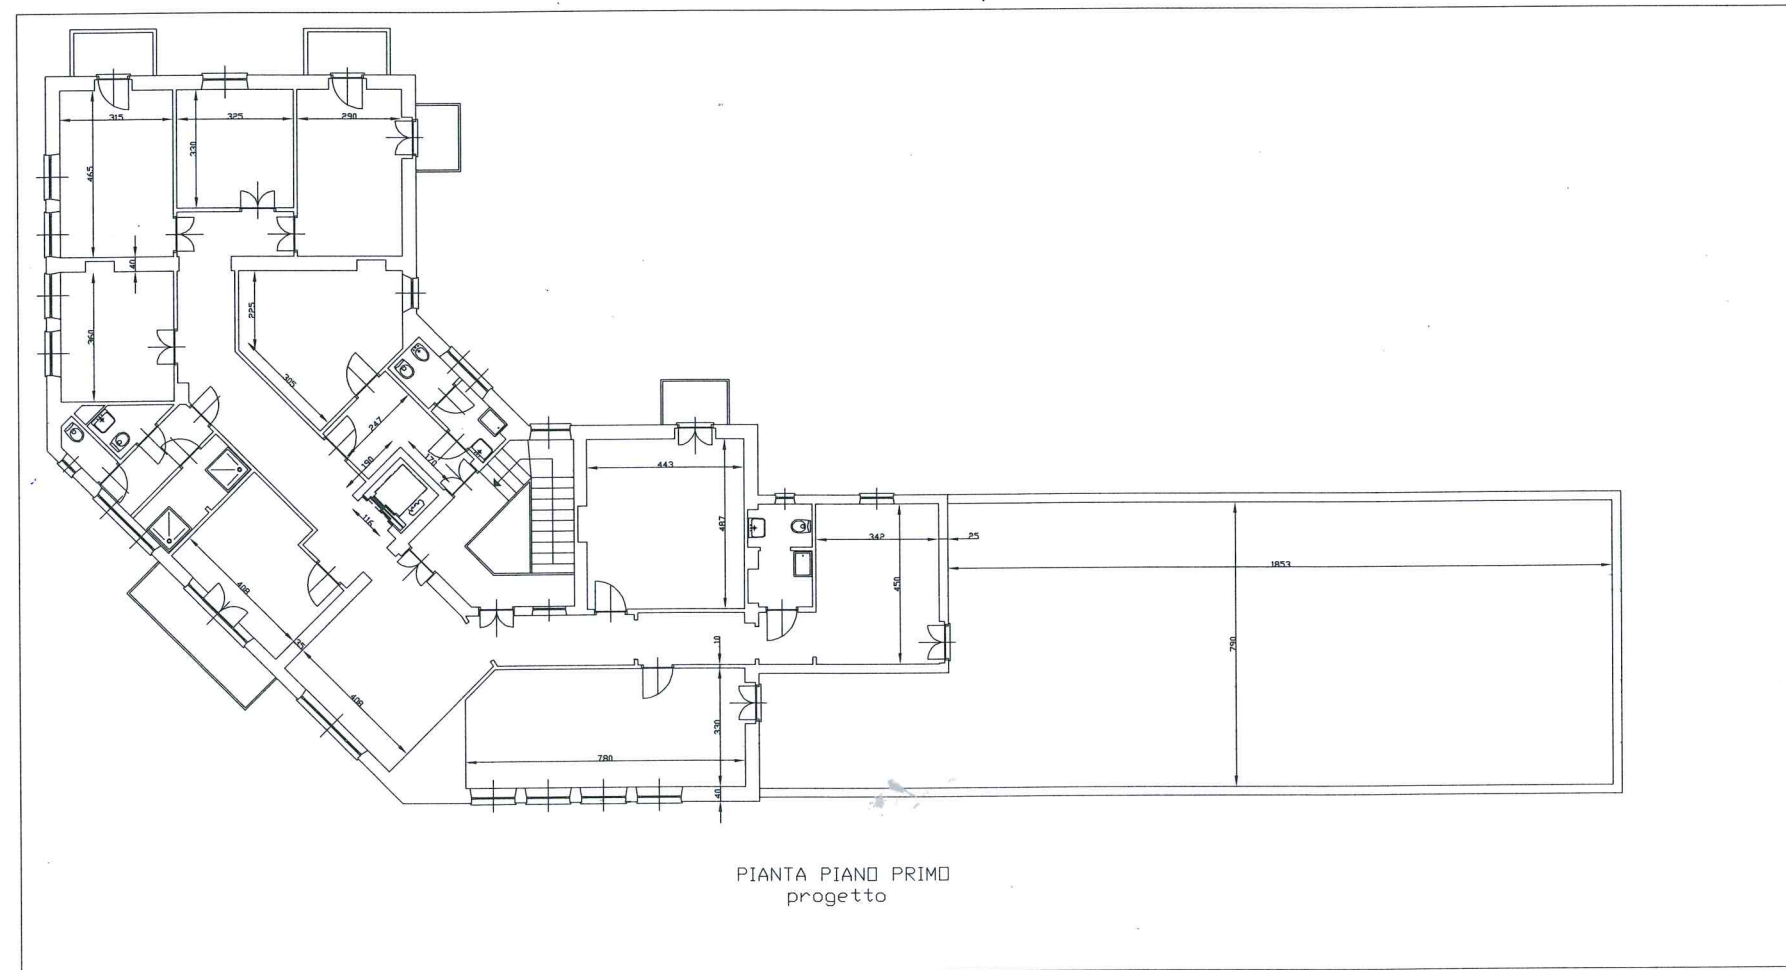

PIANTA PIANO PRIMO  
progetto