

Agenzia del Territorio
CATASTO FABBRICATI
Ufficio Provinciale di
Torino

Dichiarazione protocollo n. TO0801344 del 10/12/2010

Planimetria di u.i.u. in Comune di Torino

Strada Comunale Di Mongreno

civ. 79

Identificativi Catastali:

Sezione:

Foglio: 1204

Particella: 98

Subalterno: 37

Compilata da:

Cagnotto Sandro

Iscritto all'albo:

Geometri


Prov. Torino

N. 6933


Scheda n. 1

Scala 1:200



PIANTA PIANO QUARTO H= 2,70 m

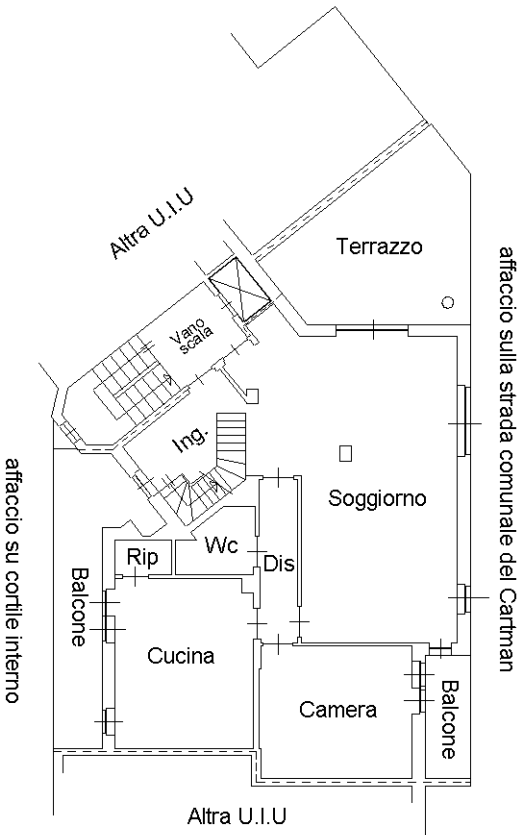

PIANTA PIANO QUINTO - SOTTOTETTO Hm= 2,55 m

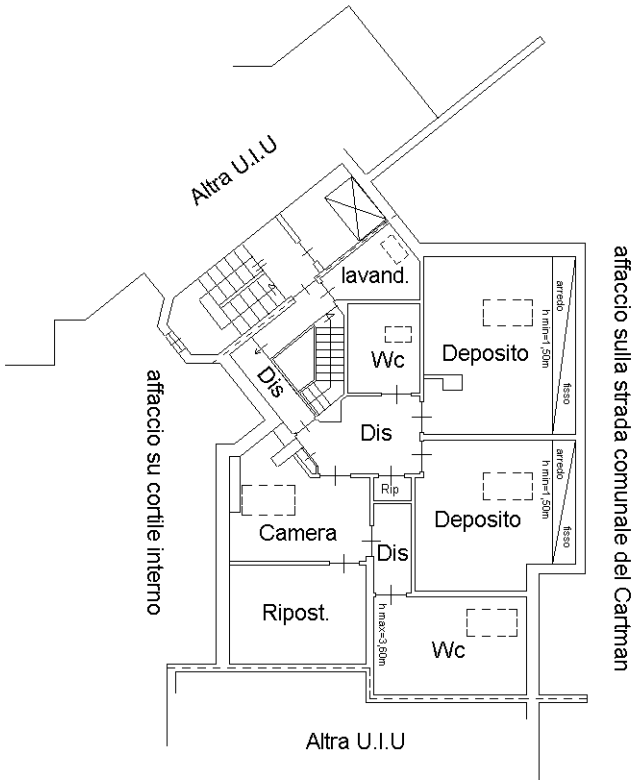

PIANTA PIANO INTERRATO H= 2,50 m

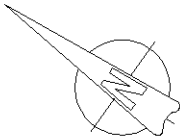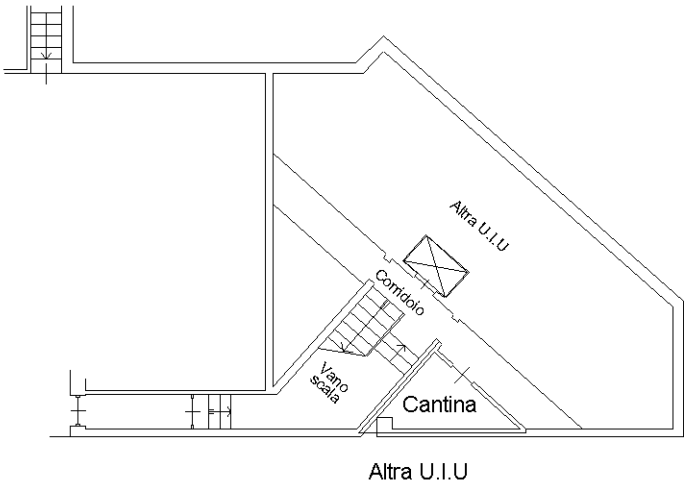

Ultima planimetria in atti

Data: 18/03/2024 - n. T221743 - Richiedente:

Totale schede: 1 - Formato di acquisizione: A4(210x297) - Formato stampa richiesto: A4(210x297)