

**Agenzia delle Entrate**  
**CATASTO FABBRICATI**  
**Ufficio Provinciale di**  
**Torino**

Dichiarazione protocollo n. TO0267445 del 21/10/2022

Comune di Torino

Via Po

civ. 18

Identificativi Catastali:

Sezione:

Foglio: 1280

Particella: 85

Subalterno: 21

Compilata da:

Alaimo Luigi

Iscritto all'albo:

Geometri

Prov. Torino


N. 8971

Planimetria


Scheda n. 1

Scala 1:200

### - Pianta Piano Terreno -

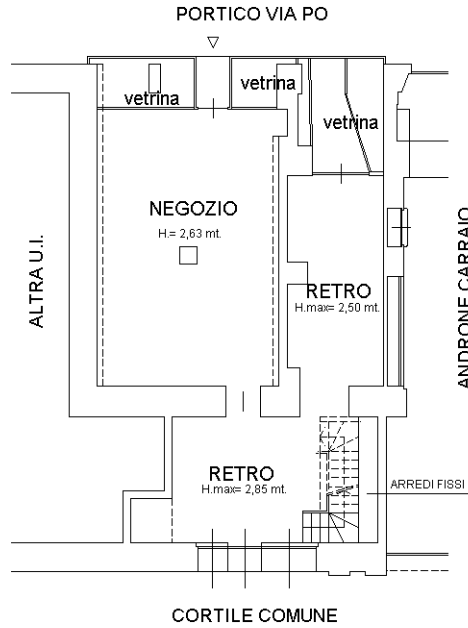

### - Pianta Piano Ammezzato -

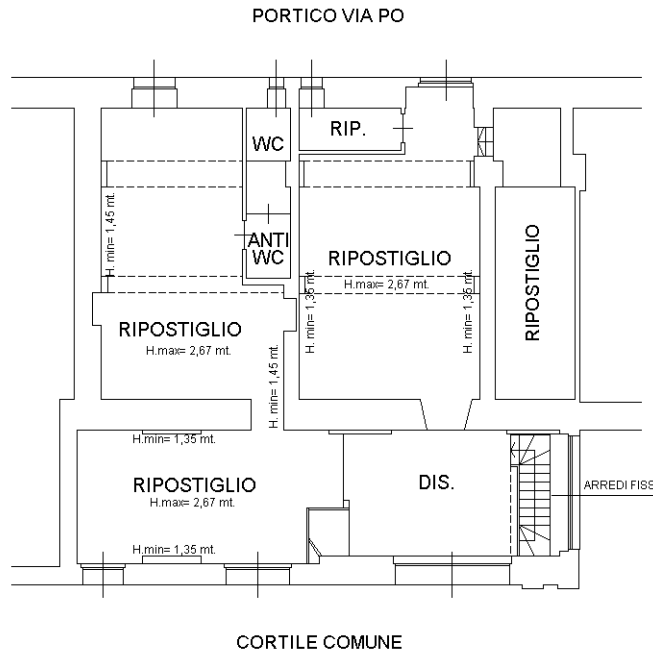

Ultima planimetria in atti