


ELABORATO PLANIMETRICO **Compilato da: Canavese Paolo** **Iscritto all'albo: Geometri** **Prov. Cuneo** **N. 2752**

Comune di Torino **Sezione: Foglio: 1296** **Particella: 362** **Protocollo n. TO0168772** **del 13/09/2021**


Dimostrazione grafica dei subalterni **Tipo Mappale n. del** **Scala 1 : 500**

Agenzia delle Entrate
CATASTO FABBRICATI
Ufficio provinciale di Torino


PIANTA PIANO SECONDO INTERRATO

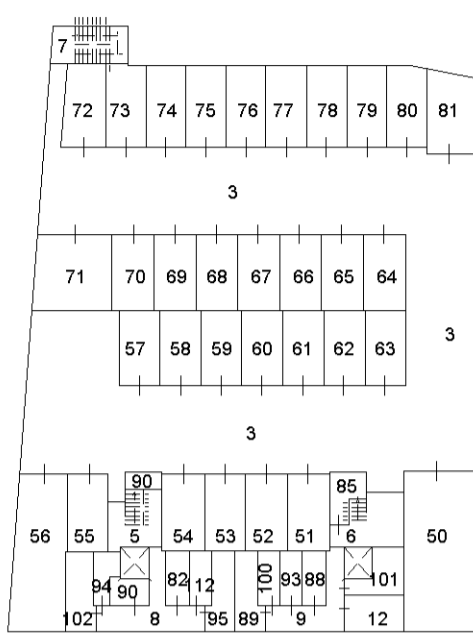


PIANTA PIANO PRIMO INTERRATO

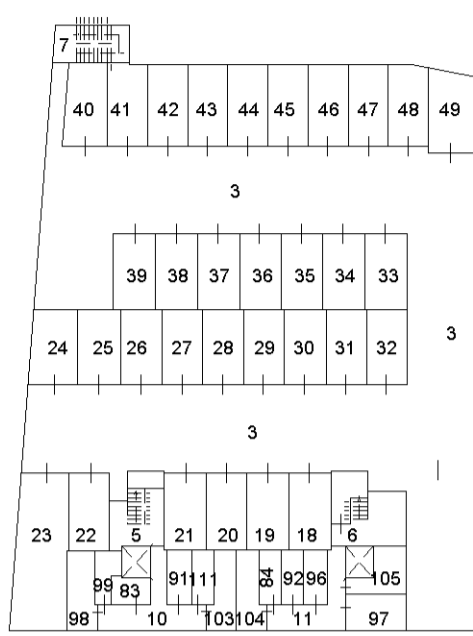


PIANTA PIANO TERRENO

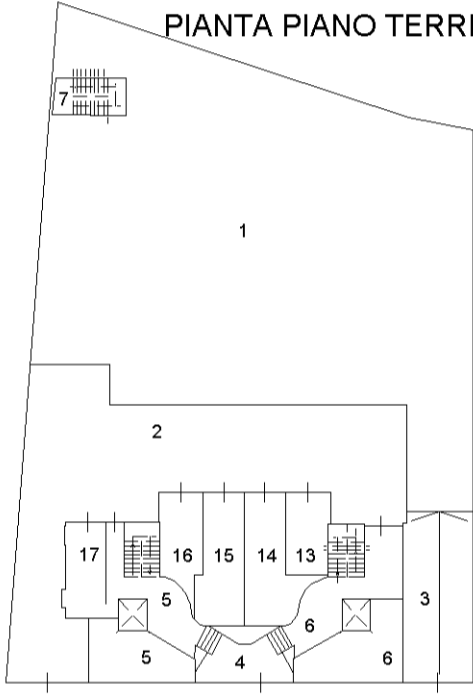


PIANTA PIANO PRIMO

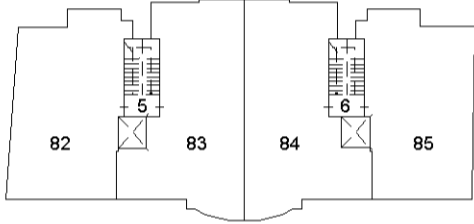


PIANTA PIANO SECONDO

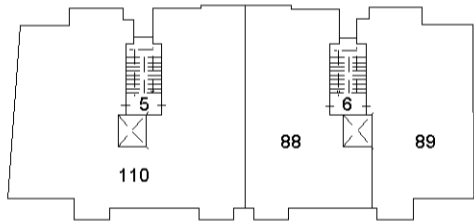


PIANTA PIANO TERZO

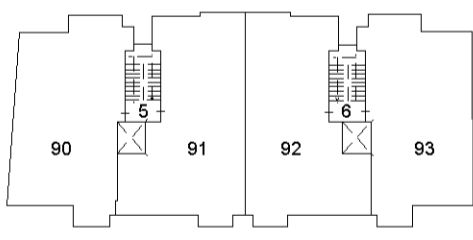


PIANTA PIANO QUINTO

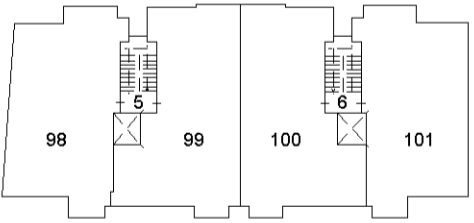

PIANTA PIANO QUARTO

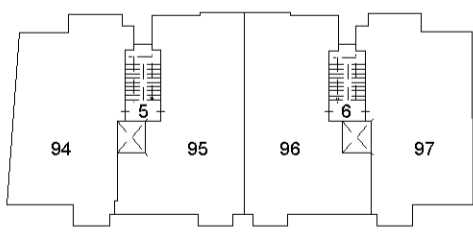

PIANTA PIANO SESTO

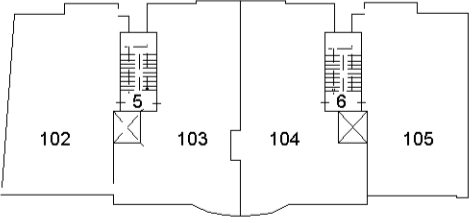

PIANTA PIANO SETTIMO

