

Identificativi Catastali:

Sezione:
Foglio: 1245
Particella: 132
Subalterno: 8

Compilata da:
Petti Marco

Iscritto all'albo:
Geometra Dipendente Pubblico

Prov.


N.

Scheda n. 1

Scala 1:200

pianta piano terra
H= 4,25 ml

piazza palazzo di città n.5/E

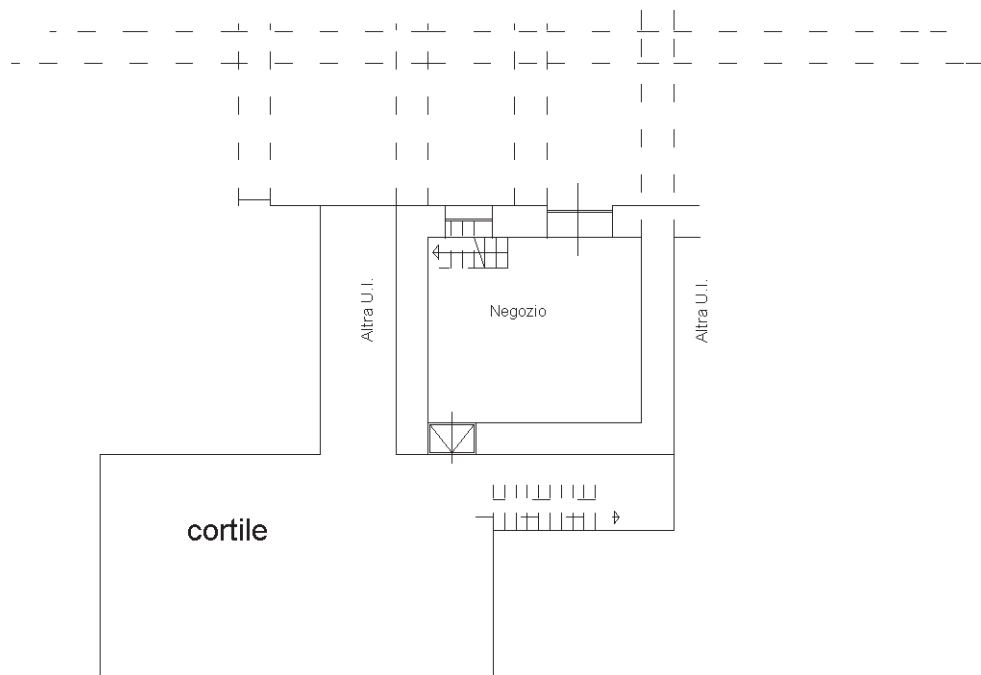

pianta piano soppalco
H=2,00ml

piazza palazzo di città n.5/E

