

2080


MODULARIO
F. rig. and 497

MINISTERO DELLE FINANZE


DIPARTIMENTO DEL TERRITORIO

CATASTO EDILIZIO URBANO (RDL 13-4-1939, n. 652)

MOD. BN (CEU)

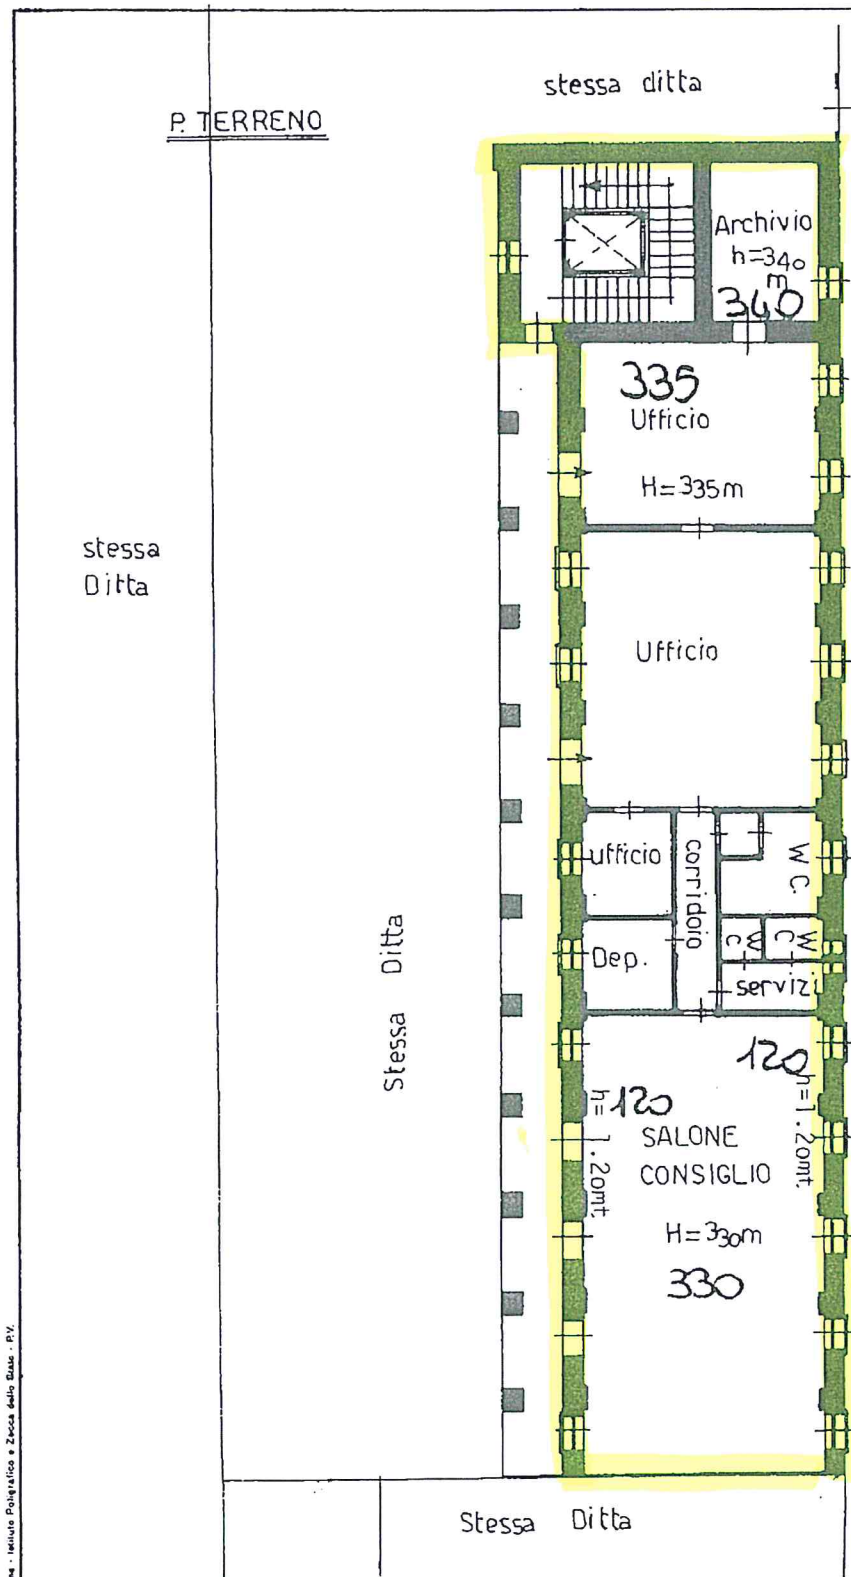LIRE
500Planimetria di u.i.u. in Comune di **TORINO**via **SALBERTRAND**civ. **57/29**

ORIENTAMENTO

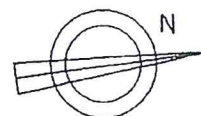

SCALA DI 1: 200

Dichiarazione di N.C. ☒
Denuncia di variazione ☐Compilata dal **Geom. BIANCO Giuseppe**
(Titolo, cognome e nome)Iscritto all'albo dei **GEOMETRI**
della provincia di **TORINO** n. 1667
data **01-03-1996** Firma

RISERVATO ALL'UFFICIO

Identificativi catastali

F. **1172**
n. **1047** sub **2**

B4



E 470 2 MAR. 1

2588

ISCRIZIONE
F. rig. n. 407

2



MINISTERO DELLE FINANZE

DIPARTIMENTO DEL TERRITORIO

CATASTO EDILIZIO URBANO (RDL 13-4-1939, n. 652)

MOD. BN (CEU)

LIRE
500

Planimetria di u.i.u. in Comune di TORINO


via SALBERTRANO

civ. 57/29

P. PRIMO

stessa ditta

Stessa Ditta

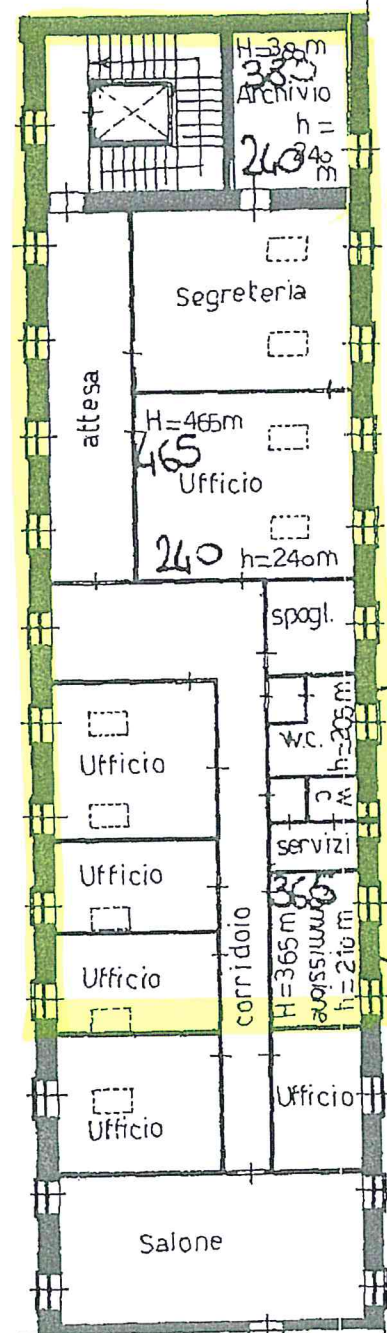


205

210

VIA SALBERTRANO

ORIENTAMENTO

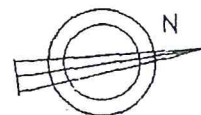

SCALA DI 1: 200

Dichiarazione di N.C. ☒
Denuncia di variazione ☐

Identificativi catastali

F. 1172

n. 1047 sub. 3 parte

Rd

Compilata dal Geom. BIANCO Giuseppe
(Titolo, cognome e nome)

Iscritto all'albo de i GEOMETRI

della provincia di TORINO

n. 1667

data 01-03-1996

Firma



RISERVATO ALL'UFFICIO

E 1470 27 MAR