

MINISTERO DELLE FINANZE
DIREZIONE GENERALE DEL CATASTO e DEI SERVIZI TECNICI CATASTALI
ACCERTAMENTO GENERALE DELLA PROPRIETA' IMMOBILIARE URBANA
(R. DECRETO LEGGE 13 APRILE 1939-XVII N°652)

Planimetria degli immobili urbani denunciati con la Scheda N° 4284464

Comune Torino

Via Alessandria 12

Ditta "Asilo Infantile Maria Teresa"

Succ.^o Principe di Napoli

in Segnare cognome, nome, paternita' del solo primo intestatario

dell' Asilo Maria Teresa

ACCERTAMENTO GENERALE DELLA
PROPRIETA' IMMOBILIARE URBANA

R. D. L. 13 aprile 1939-XVII, n. 652

COMUNE

di Torino


Talloncino di riscontro

DELLA

SCHEDA NUMERO

4284464

AVVERTENZA: Il presente
talloncino deve essere incollato a
cura del dichiarante sulla plani-
metria (riproducendo la unita' im-
mobiliare denunciata con la pre-
sente scheda) da presentare ai
sensi dell'articolo 7 del R. D. L.
13 aprile 1939-XVII, n. 652.

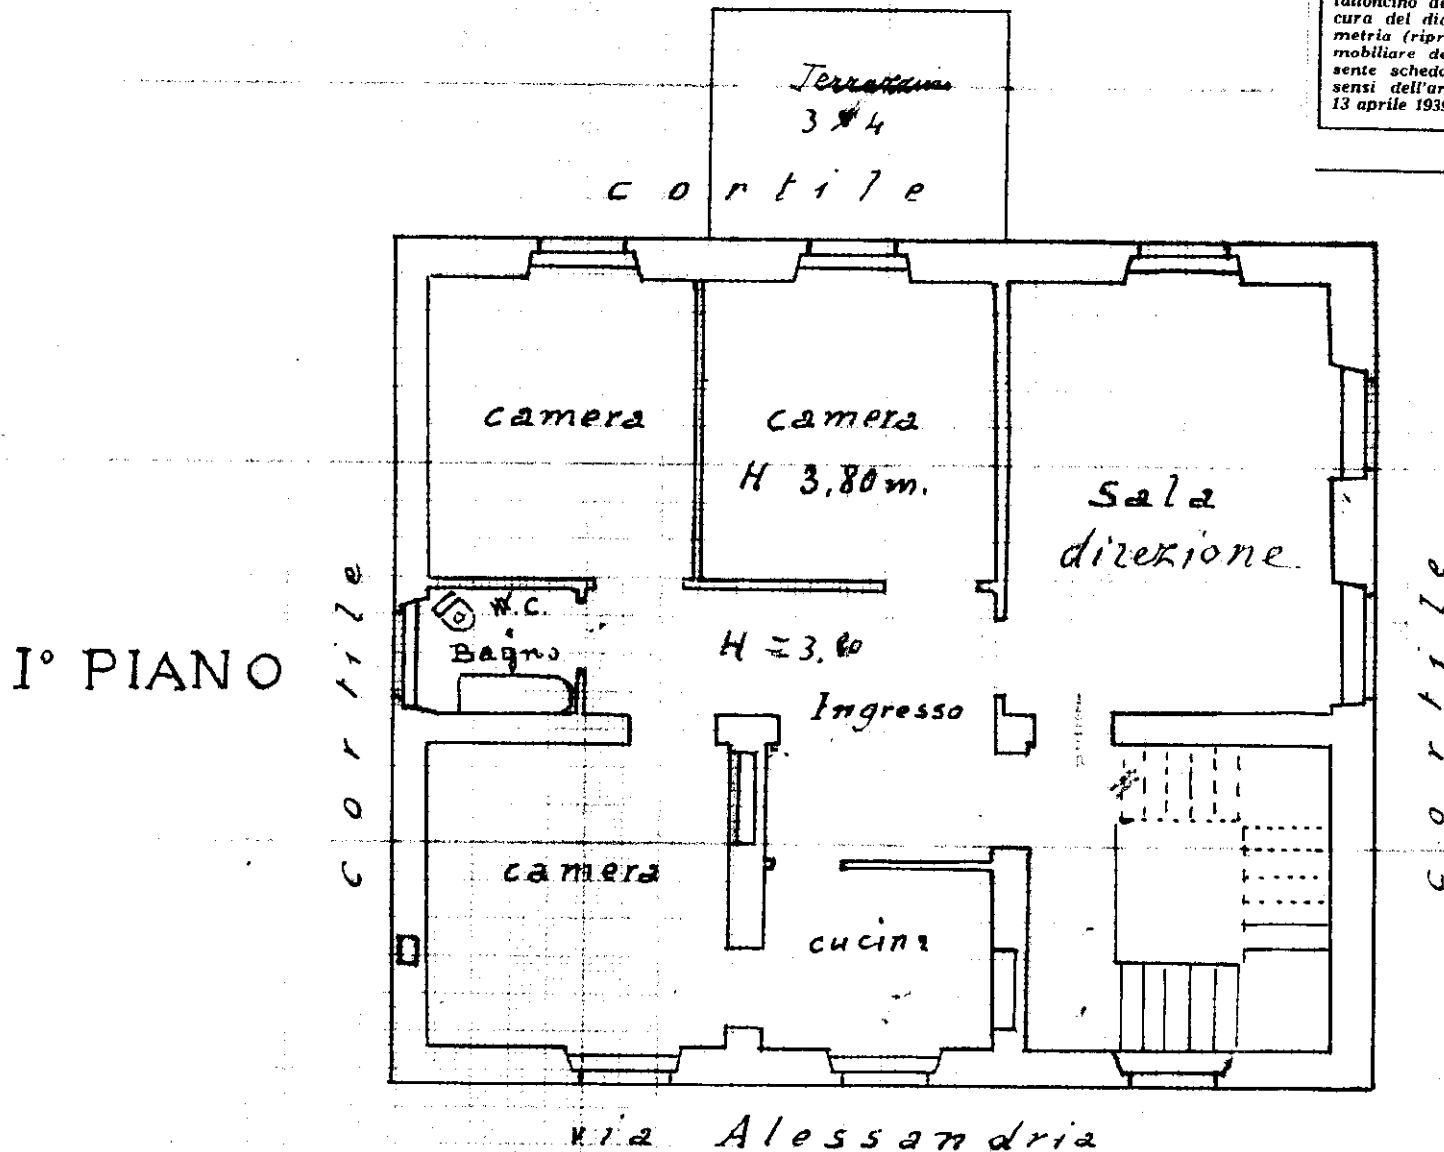

ORIENTAMENTO



SCALA di 1: 100

Compilata da:

Bairati ing. Giovanni
(Titolo, nome e cognome del tecnico)

Iscritto all'Albo degli Ingegneri

della Provincia di Torino

Data 27-11-1939-XVIII Firma

S. Ing. Bairati



MINISTERO DELLE FINANZE
DIREZIONE GENERALE DEL CATASTO E DEI SERVIZI TECNICI ERARIALI

ACCERTAMENTO GENERALE DELLA PROPRIETA' IMMOBILIARE URBANA
(R. DECRETO LEGGE 13 APRILE 1939-XVII N°652)

120/2
Planimetria degli immobili urbani denunciati con la Scheda N° 4284465
Comune Torino
Via Alessandria 12
Ditta "Asilo Infantile Maria Teresa"
Succ. Principe di Napoli
"Signora Eugenio, nome patrizio, del solo primo intestatario"
dell'Asilo Maria Teresa


ACCERTAMENTO GENERALE DELLA
PROPRIETA' IMMOBILIARE URBANA
(R.D.L. 13 aprile 1939-XVII, n. 652)

COMUNE
di Torino

Talloncino di riscontro
DELLA
SCHEDA NUMERO
9284465

AVVERTENZA: Il presente
talloncino deve essere incollato a
cura del dichiarante sulla plani-
metria (riproducente la unita im-
mobiliare denunciata con la pre-
sente scheda) da presentare ai
sensi dell'articolo 7 del R. D. L.
13 aprile 1939-XVII, n. 652.

PIANO SOFFITTE

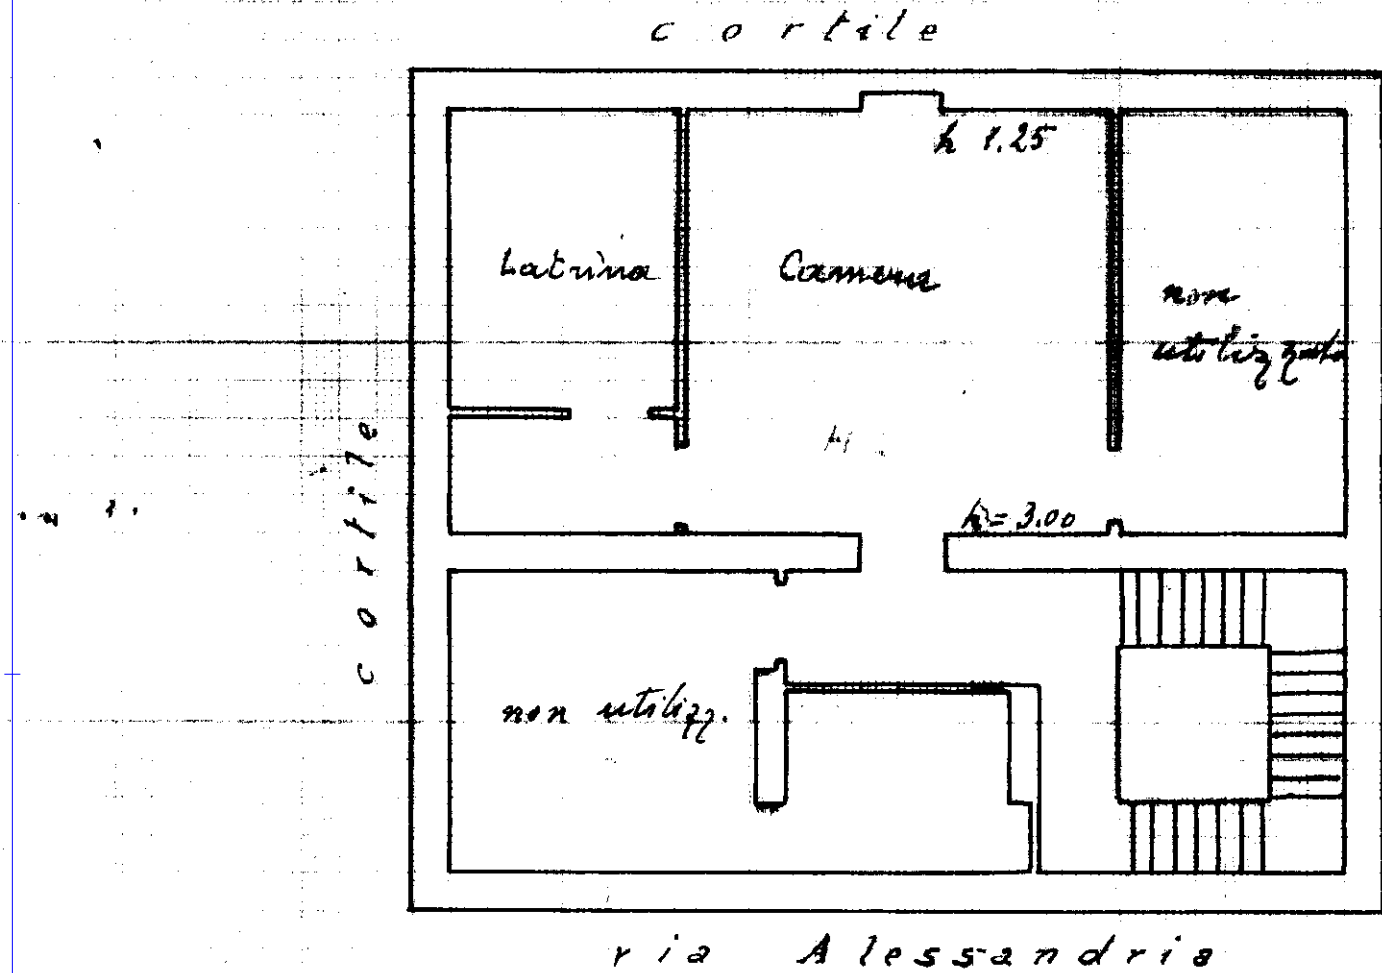

ORIENTAMENTO



SCALA di 1: 100

Compilata da:
Bairati ing. Giovanni
(Titolo, nome e cognome del tecnico)

Iscritto all'Albo degli Ingegneri
della Provincia di Torino

Data 27-11-1939-XVIII Firma D. Zing. Bairati

