

Agenzia delle Entrate
CATASTO FABBRICATI
Ufficio Provinciale di
Torino

Dichiarazione protocollo n. TO0132462 del 17/04/2024

Comune di Torino

Via Cena Giovanni

civ. 5

Identificativi Catastali:

Sezione:

Foglio: 1081

Particella: 162

Subalterno: 3

Compilata da:

Alano Claudio

Iscritto all'albo:
Geometra Dipendente Pubblico

Prov.

N.


Planimetria

Scheda n. 1

Scala 1:100

PIANO TERRENO (RIALZATO)

H= 3.00 m.

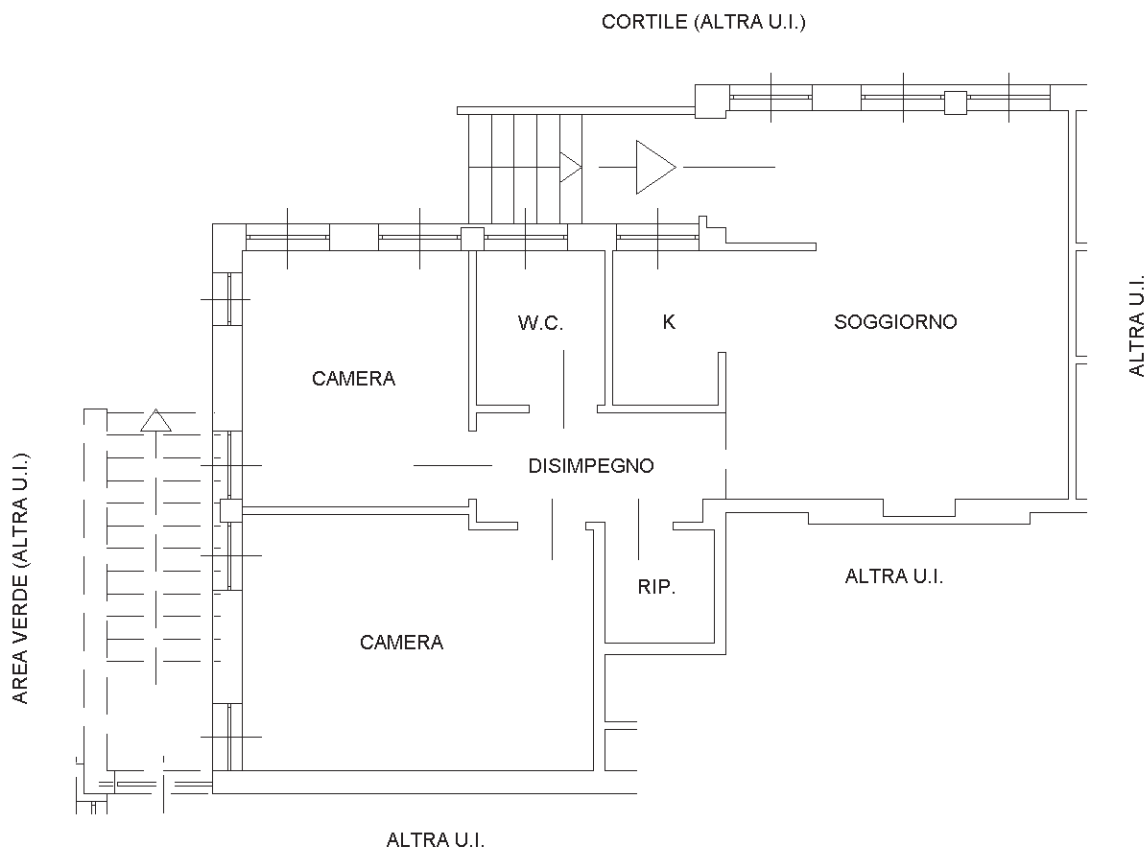

Catasto dei Fabbricati - Situazione al 30/01/2025 - Comune di TORINO(L219) - < Foglio 1081 - Particella 162 - Subalterno 3 >
VIA CATANZARO n. 6A; VIA CENA GIOVANNI n. 5 Piano T

Ultima planimetria in atti