

Agenzia delle Entrate
CATASTO FABBRICATI
Ufficio Provinciale di
Torino

Dichiarazione protocollo n. TO0132462 del 17/04/2024

Comune di Torino

Via Cena Giovanni

civ. 5

Identificativi Catastali:

Sezione:

Foglio: 1081

Particella: 162

Subalterno: 4

Compilata da:

Alano Claudio

Iscritto all'albo:

Geometra Dipendente Pubblico

Prov.

N.



Planimetria

Scheda n. 1

Scala 1:100

PIANO SEMINTERRATO

H= 3.05 m.

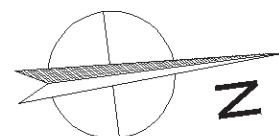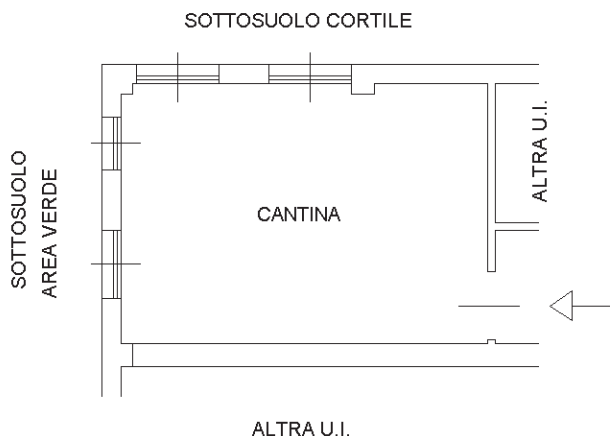

Ultima planimetria in atti

Data: 30/01/2025 - n. T260957 - Richiedente:

Totale schede: 1 - Formato di acquisizione: A4(210x297) - Formato stampa richiesto: A4(210x297)