

**Agenzia del Territorio**  
**CATASTO FABBRICATI**  
 Ufficio Provinciale di  
 Torino

Dichiarazione protocollo n. del

Planimetria di u.i.u. in Comune di Torino

Corso Orbassano

civ. 215

Identificativi Catastali:

Sezione:  
 Foglio: 85  
 Particella: 600  
 Subalterno: 83

Compilata da:  
 Scavino Mauro

Iscritto all'albo:  
 Ingegneri

Prov. Torino

N. 5073


Scheda n. 1

Scala 1:200

**ABITAZIONE (Lotto F/1)**

*Per divisione del F. 85 n. 600 sub. 44*  
*Assume il nuovo identificativo F. 85 n. 600 sub. 83*

**Piano Primo**  
 (h. 3,00)

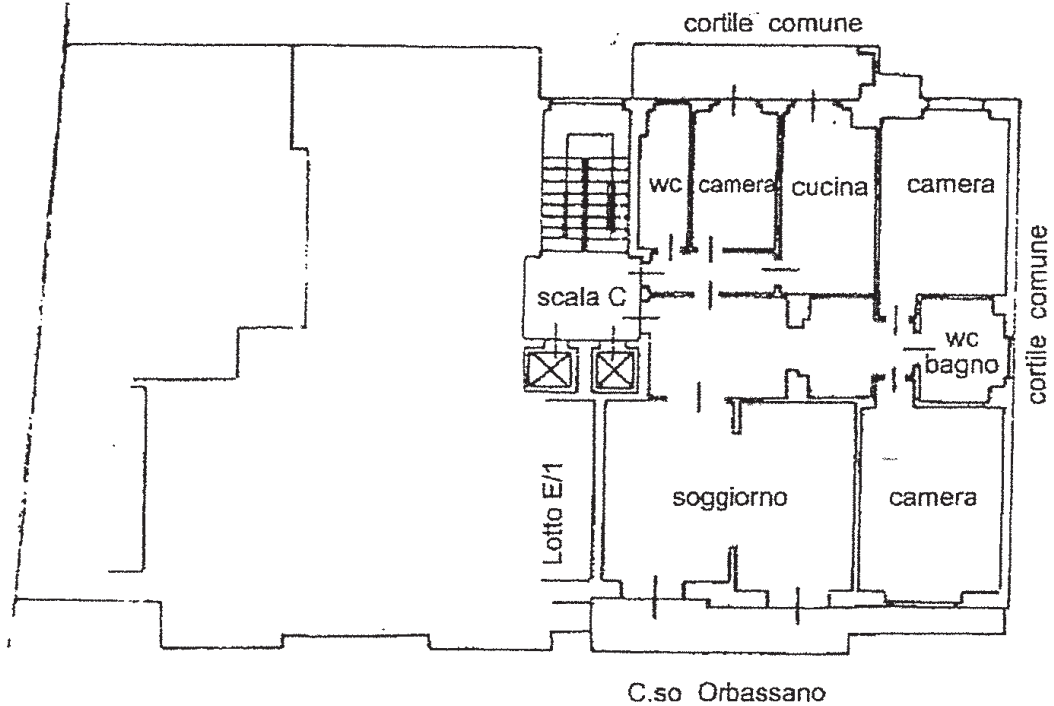

**Piano Primo Sotterraneo**

(h. 3,00)

