

Agenzia delle Entrate
CATASTO FABBRICATI
Ufficio Provinciale di
Torino

Dichiarazione protocollo n. TO0233579 del 04/09/2023

Comune di Torino

Via Albenga

civ. 22

Identificativi Catastali:

Sezione:

Foglio: 1423

Particella: 236

Subalterno: 399

Compilata da:

Alano Claudio

Iscritto all'albo:

Geometra Dipendente Pubblico

Prov.

N.

Planimetria


Scheda n. 1

Scala 1:200


PIANO INTERRATO S1

H = 2,30 m

TERRAPIENO SU CORTILE COMUNE

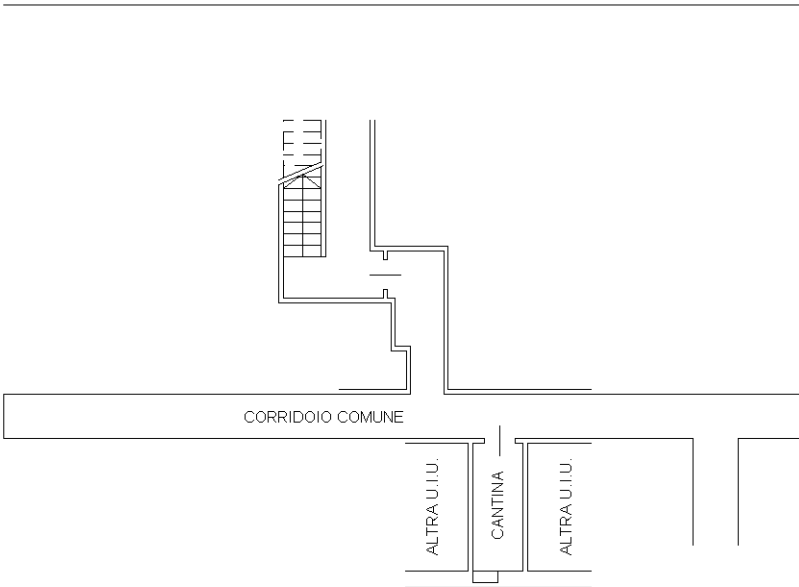

TERRAPIENO SU CORTILE COMUNE LATO VIA ALBENGA

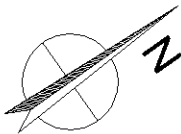

Ultima planimetria in atti

Data: 12/09/2023 - n. T202879 - Richiedente:

Totale schede: 1 - Formato di acquisizione: A4(210x297) - Formato stampa richiesto: A4(210x297)