

**Agenzia delle Entrate  
CATASTO FABBRICATI  
Ufficio Provinciale di  
Torino**

Dichiarazione protocollo n. TO0234287 del 05/09/2023

Comune di Torino

Via Cernaia

civ. 30

Identificativi Catastali:

Sezione:

Foglio: 1220

Particella: 212

Subalterno: 235

Compilata da:  
Alano Claudio

Iscritto all'albo:  
Geometra Dipendente Pubblico

Prov.

N.



Planimetria

Scheda n. 1

Scala 1:200

# PIANO QUARTO (5° F.T.)

Hm=2,95 m.

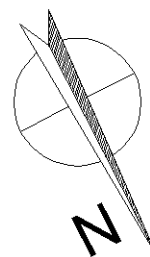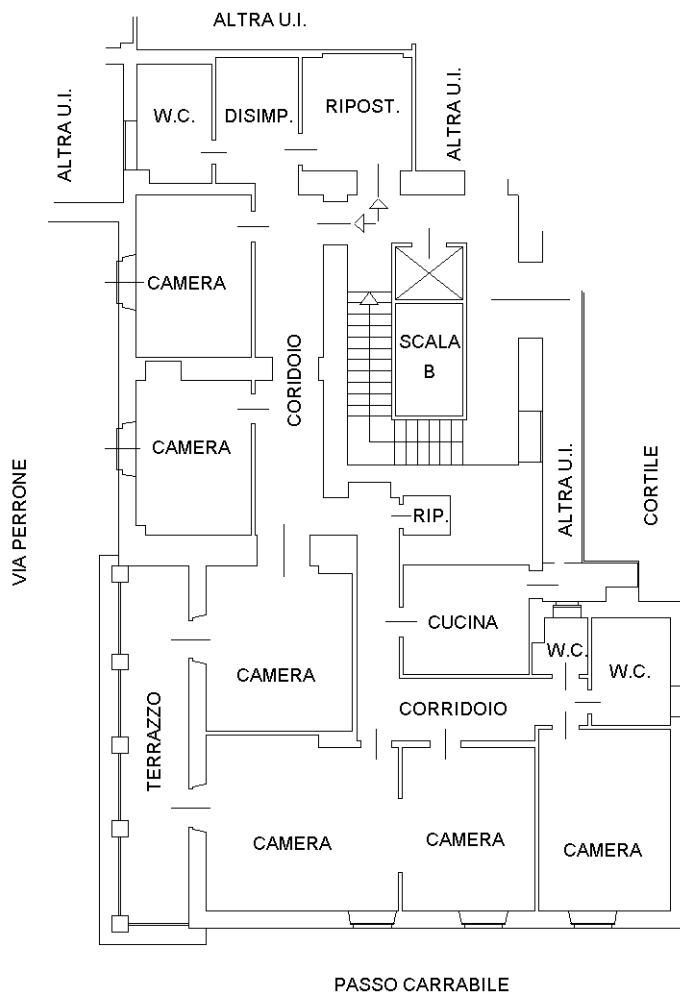

Catasto dei Fabbricati - Situazione al 07/03/2025 - Comune di TORINO(L219) - < Foglio 1220 - Particella 212 - Subalterno 235 >  
VIA CERNAIA n. 30 Scala B Piano 4

Ultima planimetria in atti