


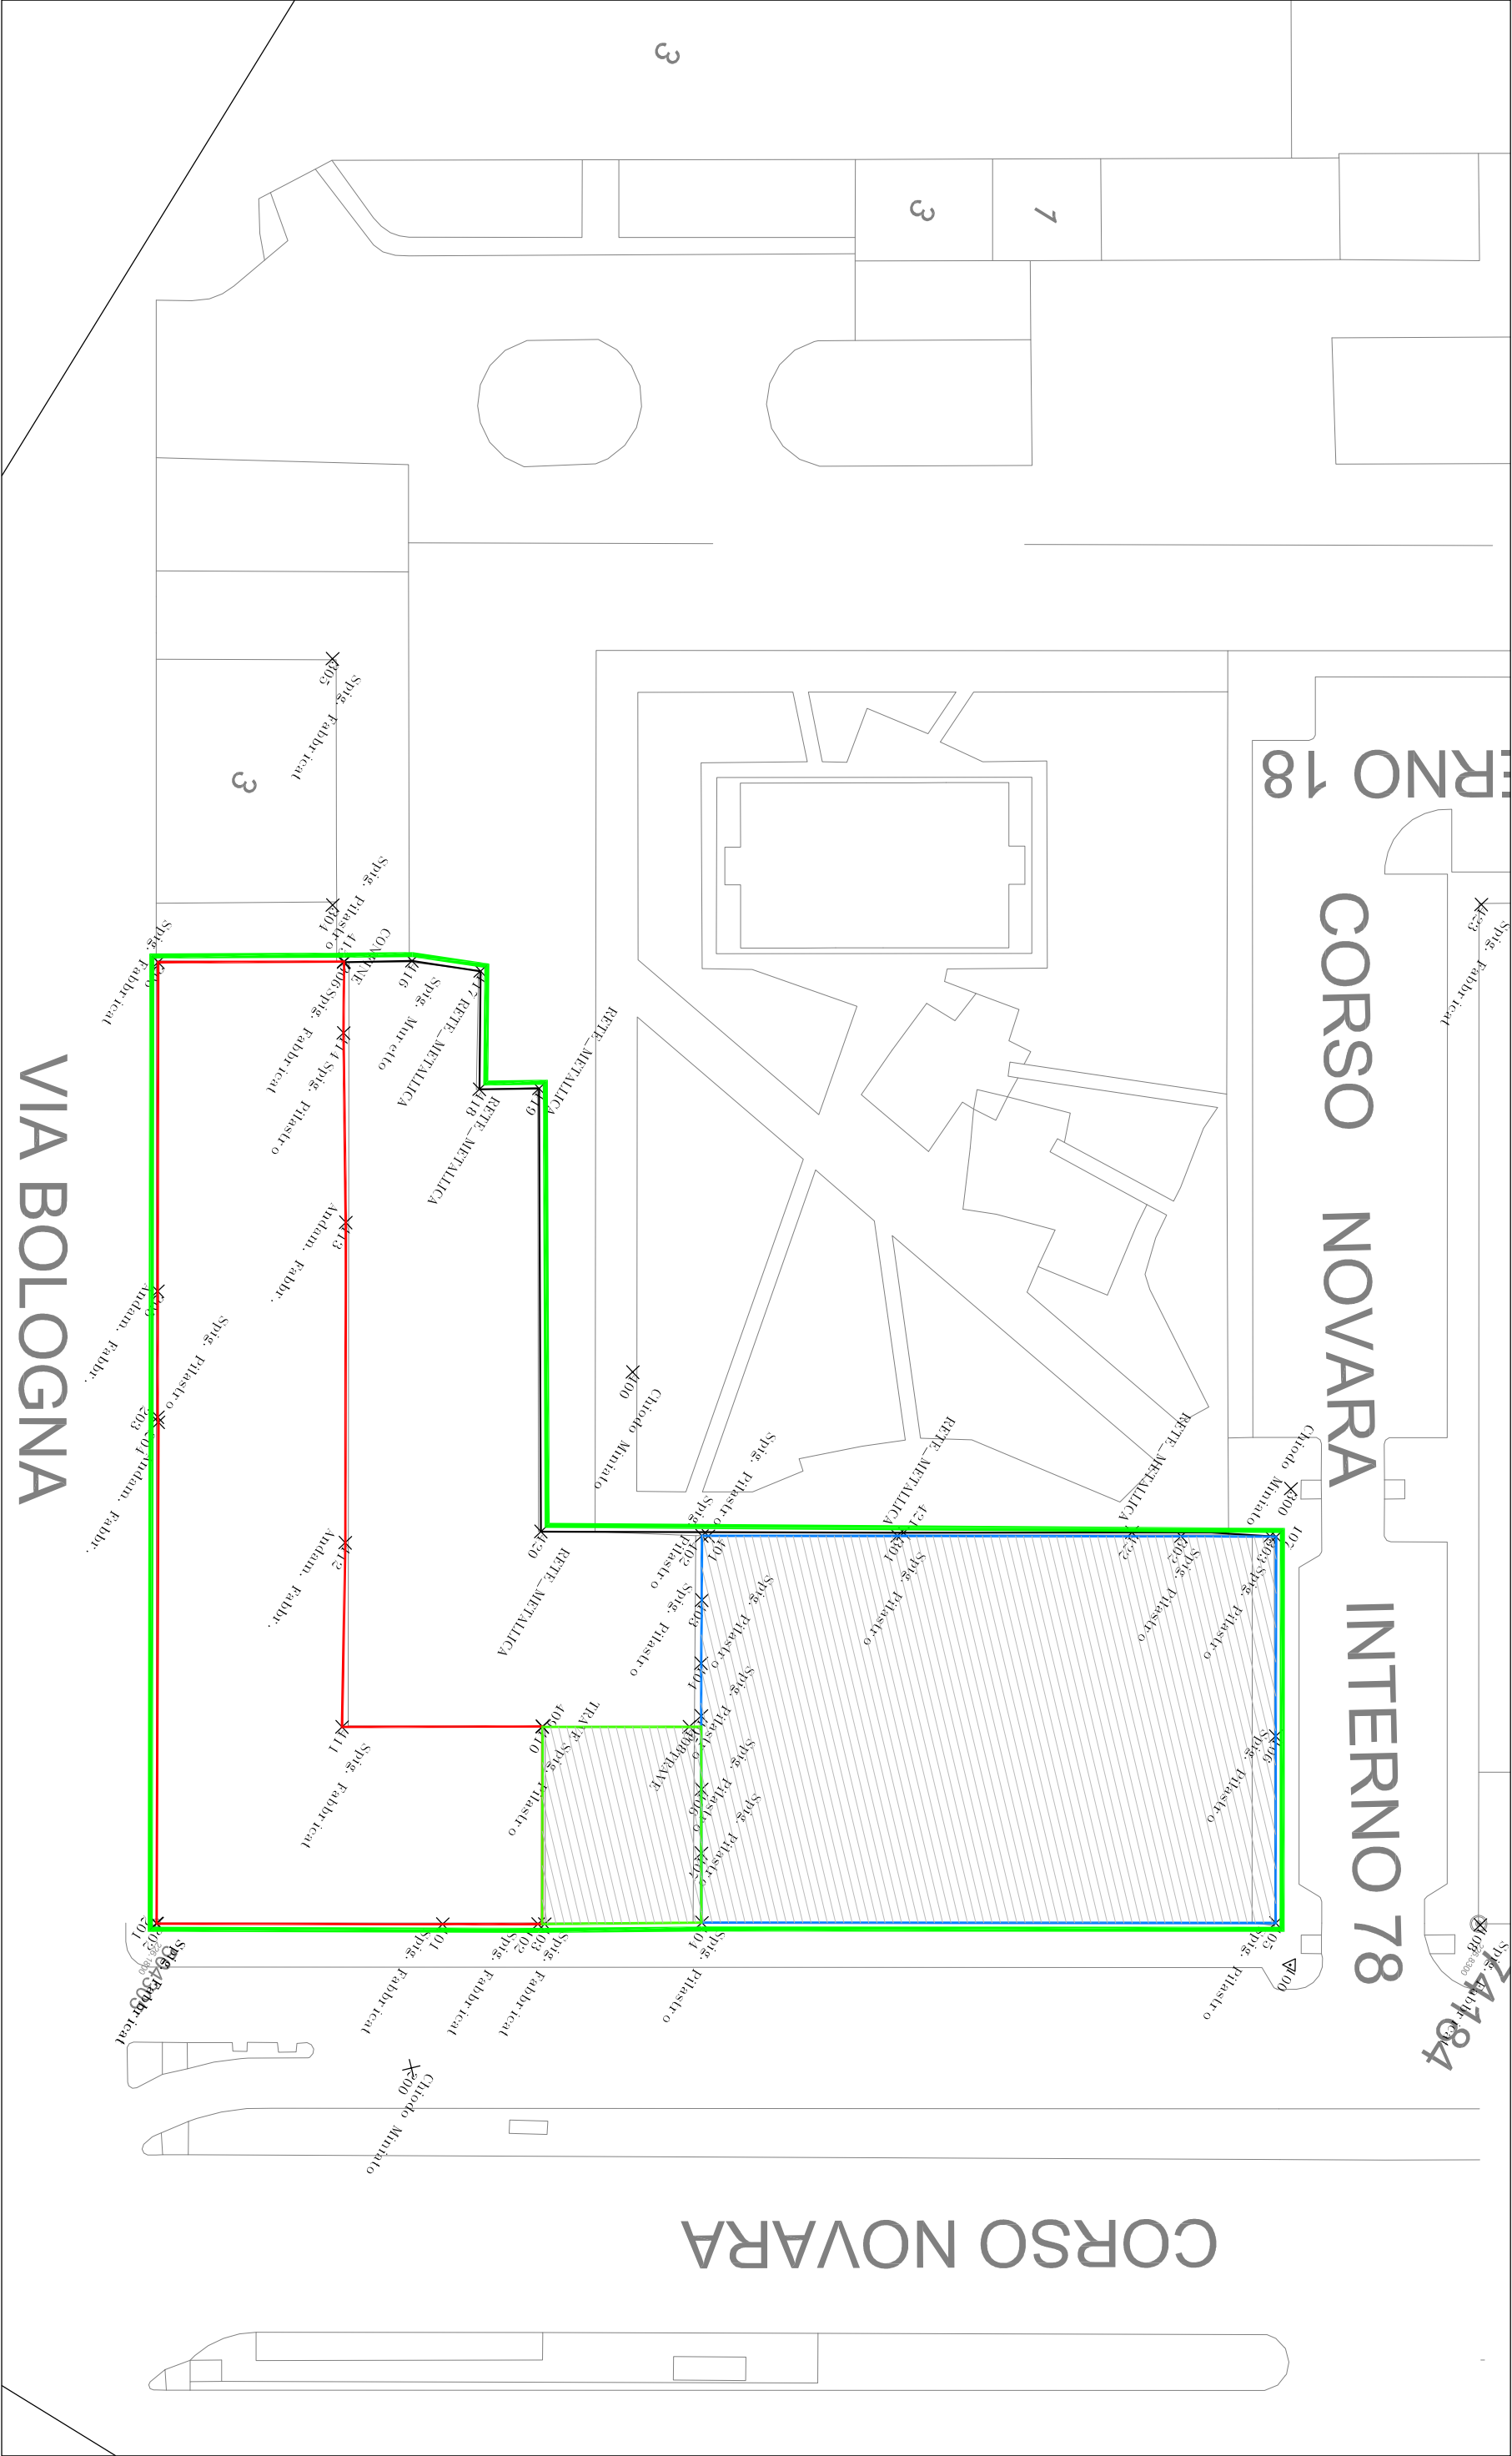

AREA OGGETTO DI CONCESSIONE

PORZIONI IMMOBILIARI OGGETTO DI TUTELA

VIA BOLOGNA

CORSO NOVARA

INTERNO 78

CORSO NOVARA