
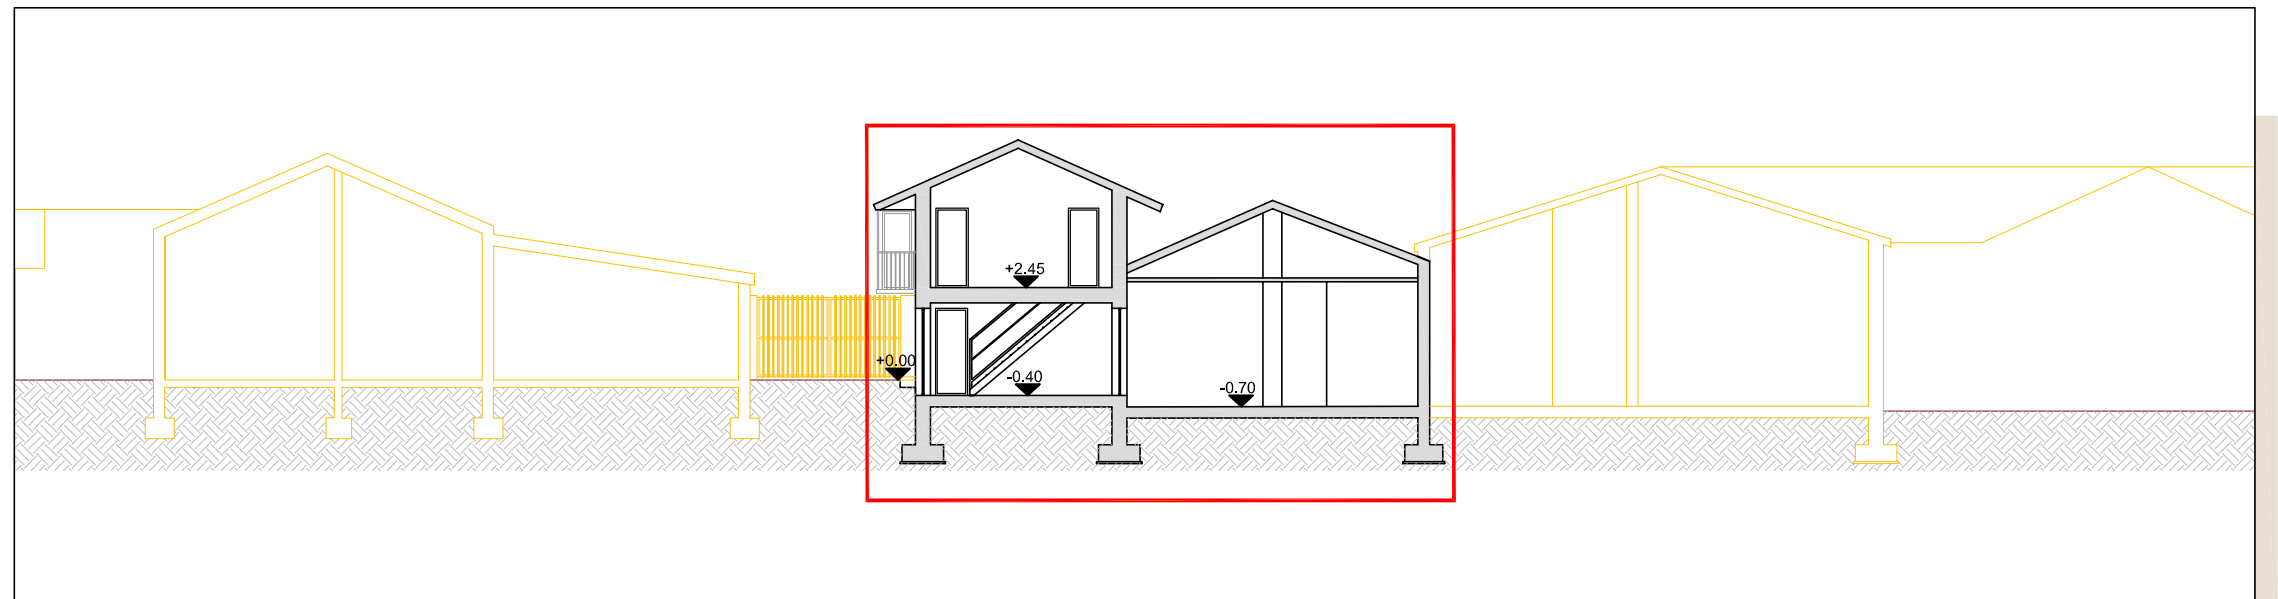


Prospetto D

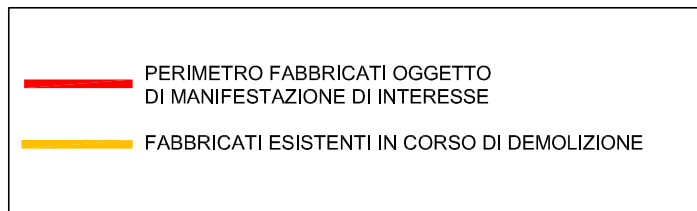

Sezione E-E