


N=4994300

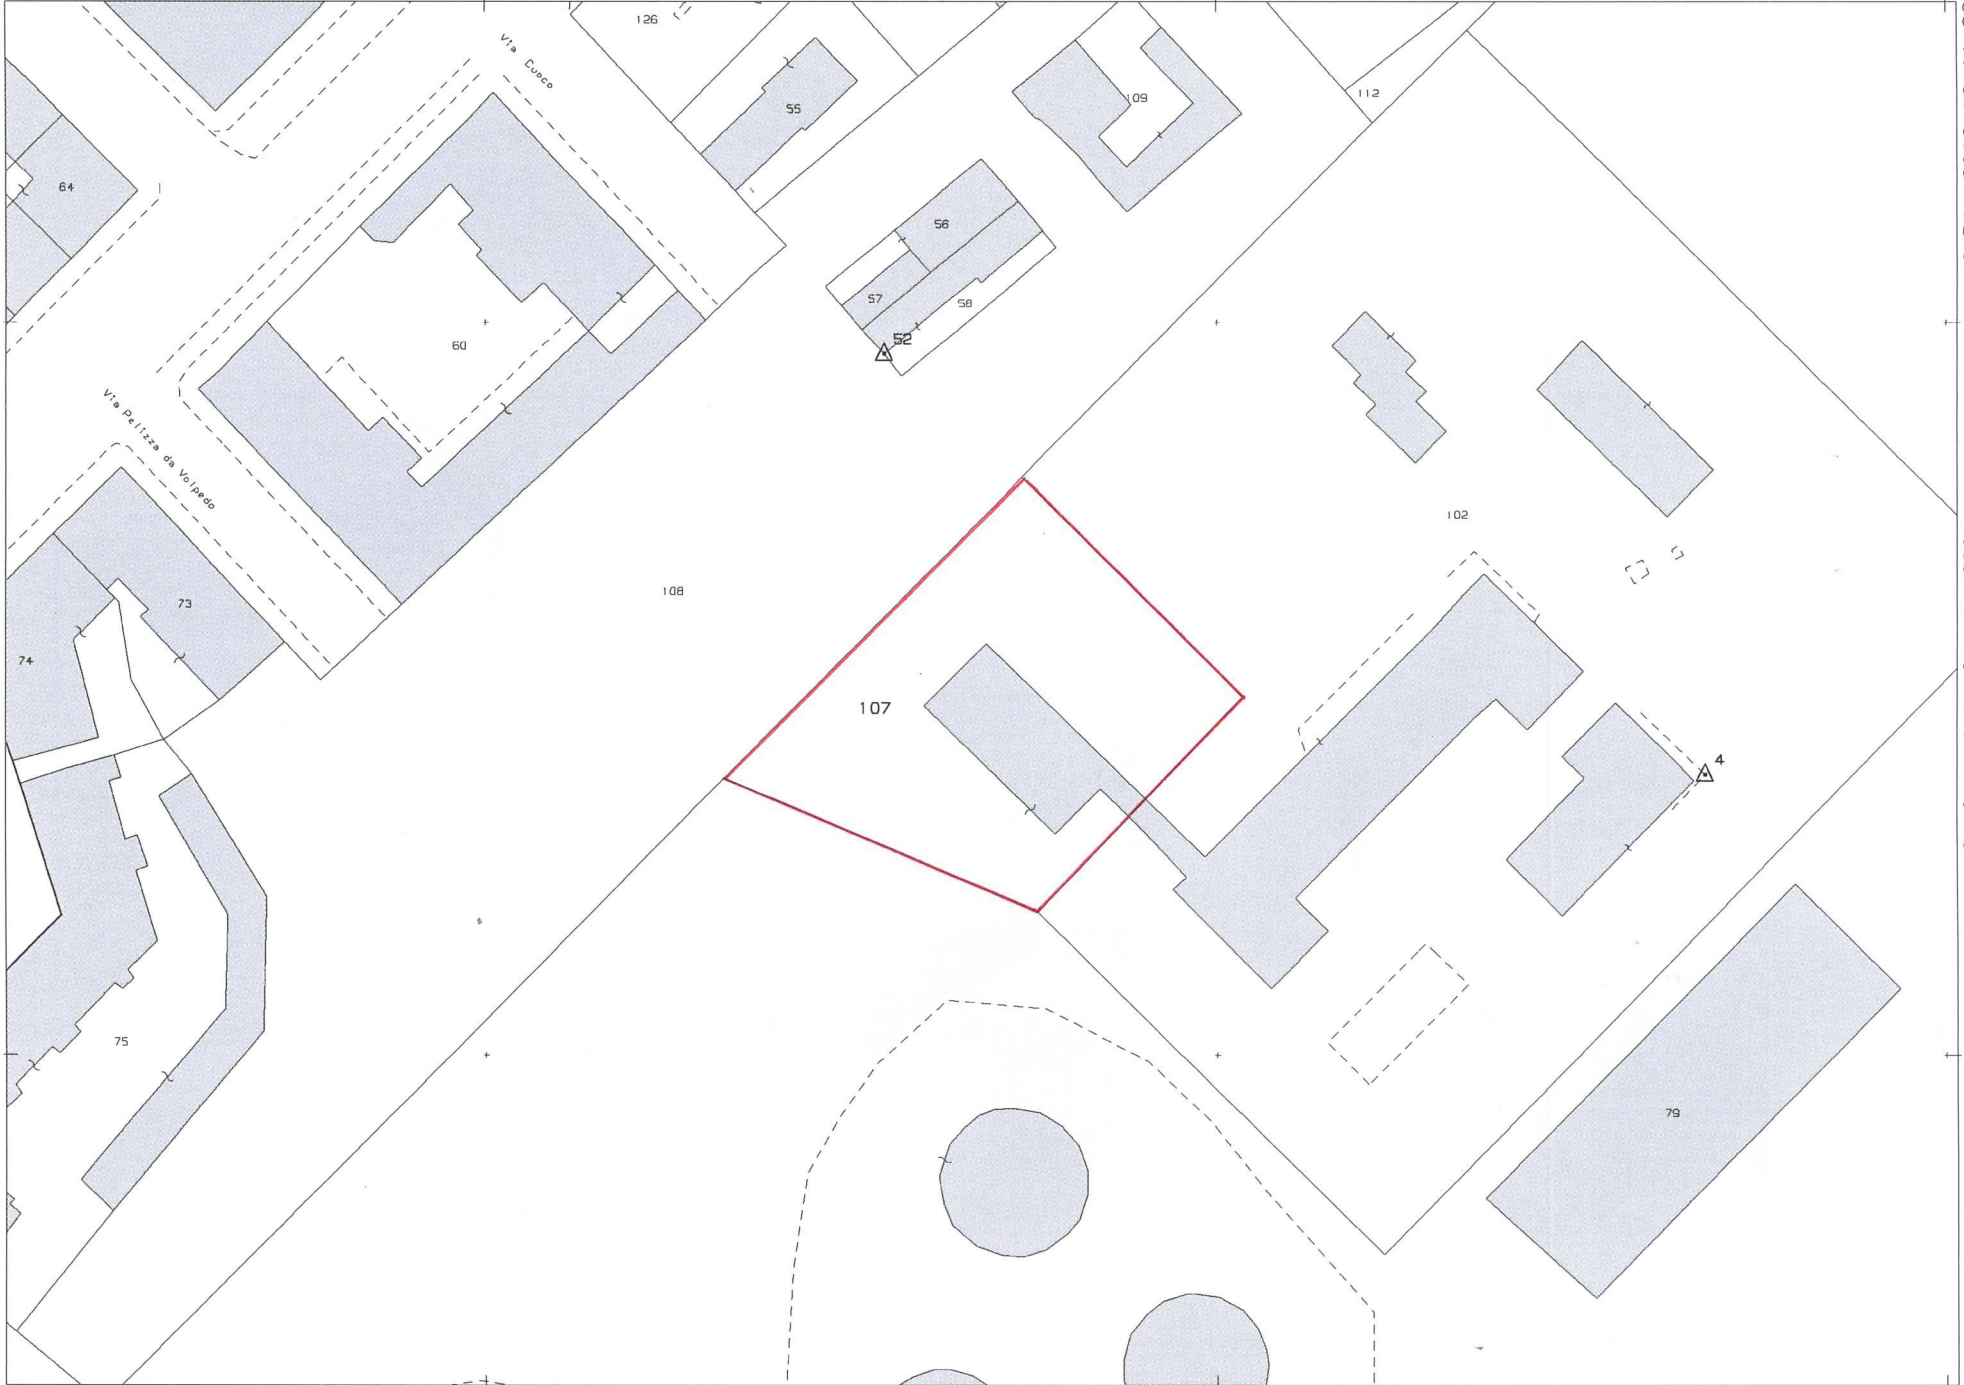

E=1399200

10-Dic-2018 10:11:23
Prot. n. T60322/2018

Scala originale: 1:1000
Dimensione cornice: 267.000 x 189.000 metri

Comune: TORINO
Foglio: 1098

1 Particella: 107