

MODULARIO
F. - Cat. S. T. - 315



MINISTERO DELLE FINANZE
DIREZIONE GENERALE DEL CATASTO E DEI SERVIZI TECNICI ERARIALI

2767 MOD B (Nuovo Catasto Edilizio Urbano)

Lire 20 28


AGI NUOVO CATASTO EDILIZIO URBANO

(R. DECRETO-LEGGE 13 APRILE 1939, N. 652)

Planimetria dell'immobile situato nel Comune di TORINO Via Cso. Unità d'Italia

Ditta Comune di TORINO

Allegata alla dichiarazione presentata all'Ufficio Tecnico Erariale di TORINO

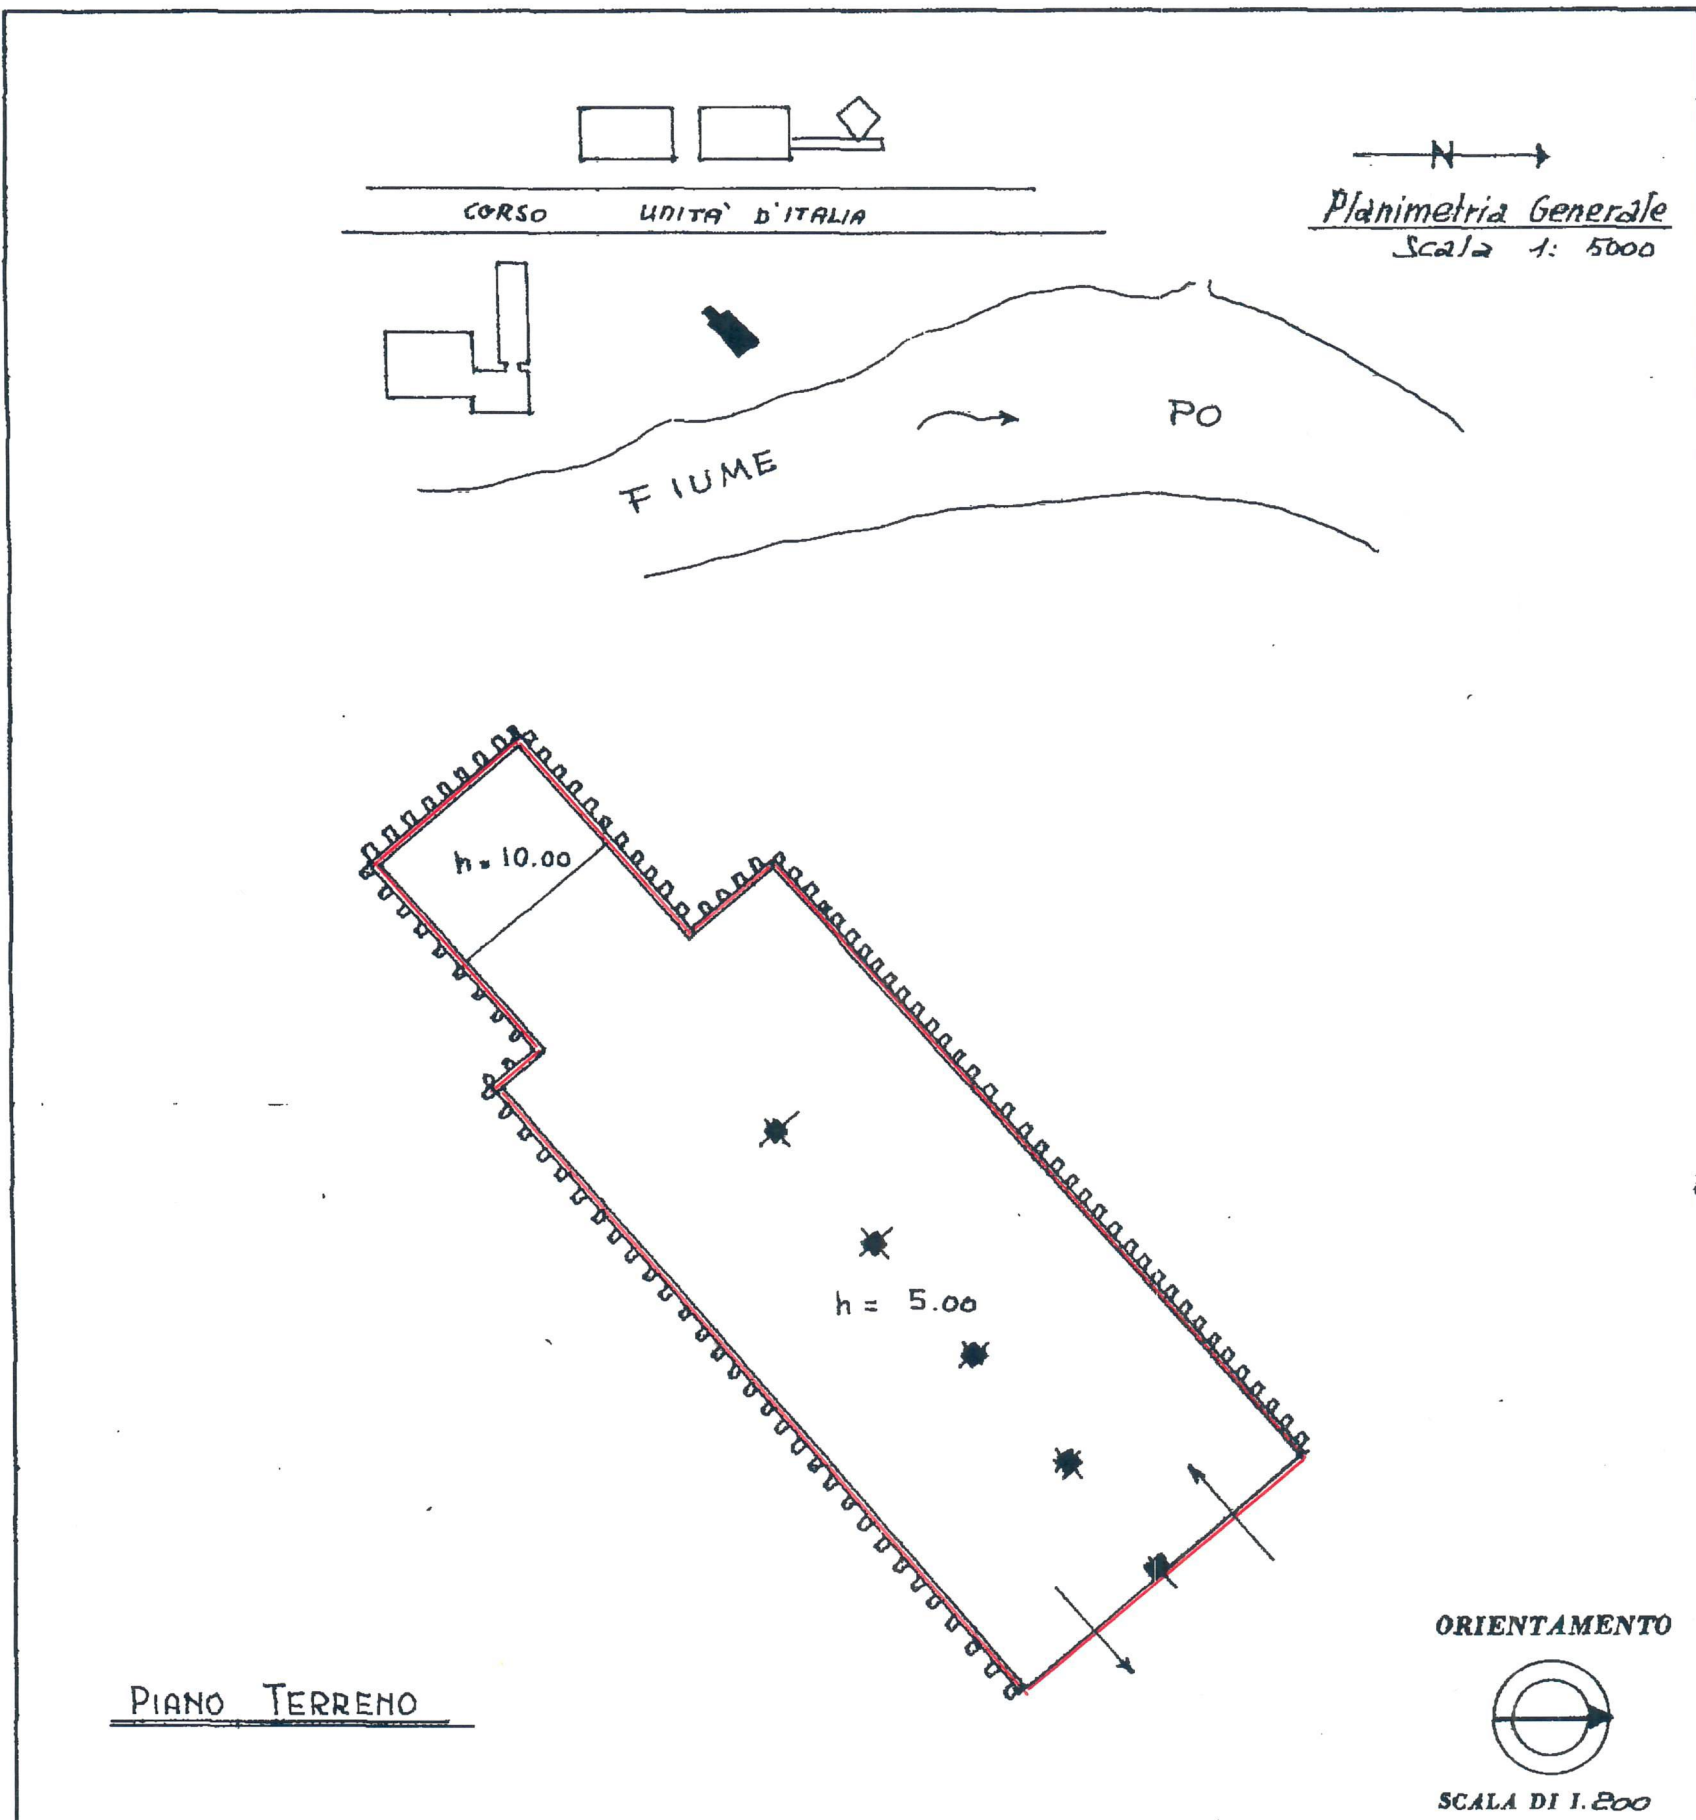

SPAZIO RISERVATO PER LE ANNOTAZIONI D'UFFICIO

DATA

PROT. N° 23 APR

13576

Compilata dall' Ing. Francesco SIBILLA
(Titolo, nome e cognome del tecnico)
Funzionario del Comune

Iscritto all'Albo de
della Provincia di

DATA

Firma: [Signature]