


Agenzia del Territorio
CATASTO FABBRICATI
Ufficio Provinciale di
Torino

ELABORATO PLANIMETRICO	
Compilato da:	Petti Marco
Iscritto all'albo:	Geometra Dipendente Pubblico
Prov.	N.

Comune di Torino	Protocollo n. TO0524370 del 11/08/2010
Sezione: Foglio: 1145 Particella: 113	Tipo Mappale n. 391298 del 23/06/2009
Dimostrazione grafica dei subalterni	Scala 1 : 500

PIANO TERRA

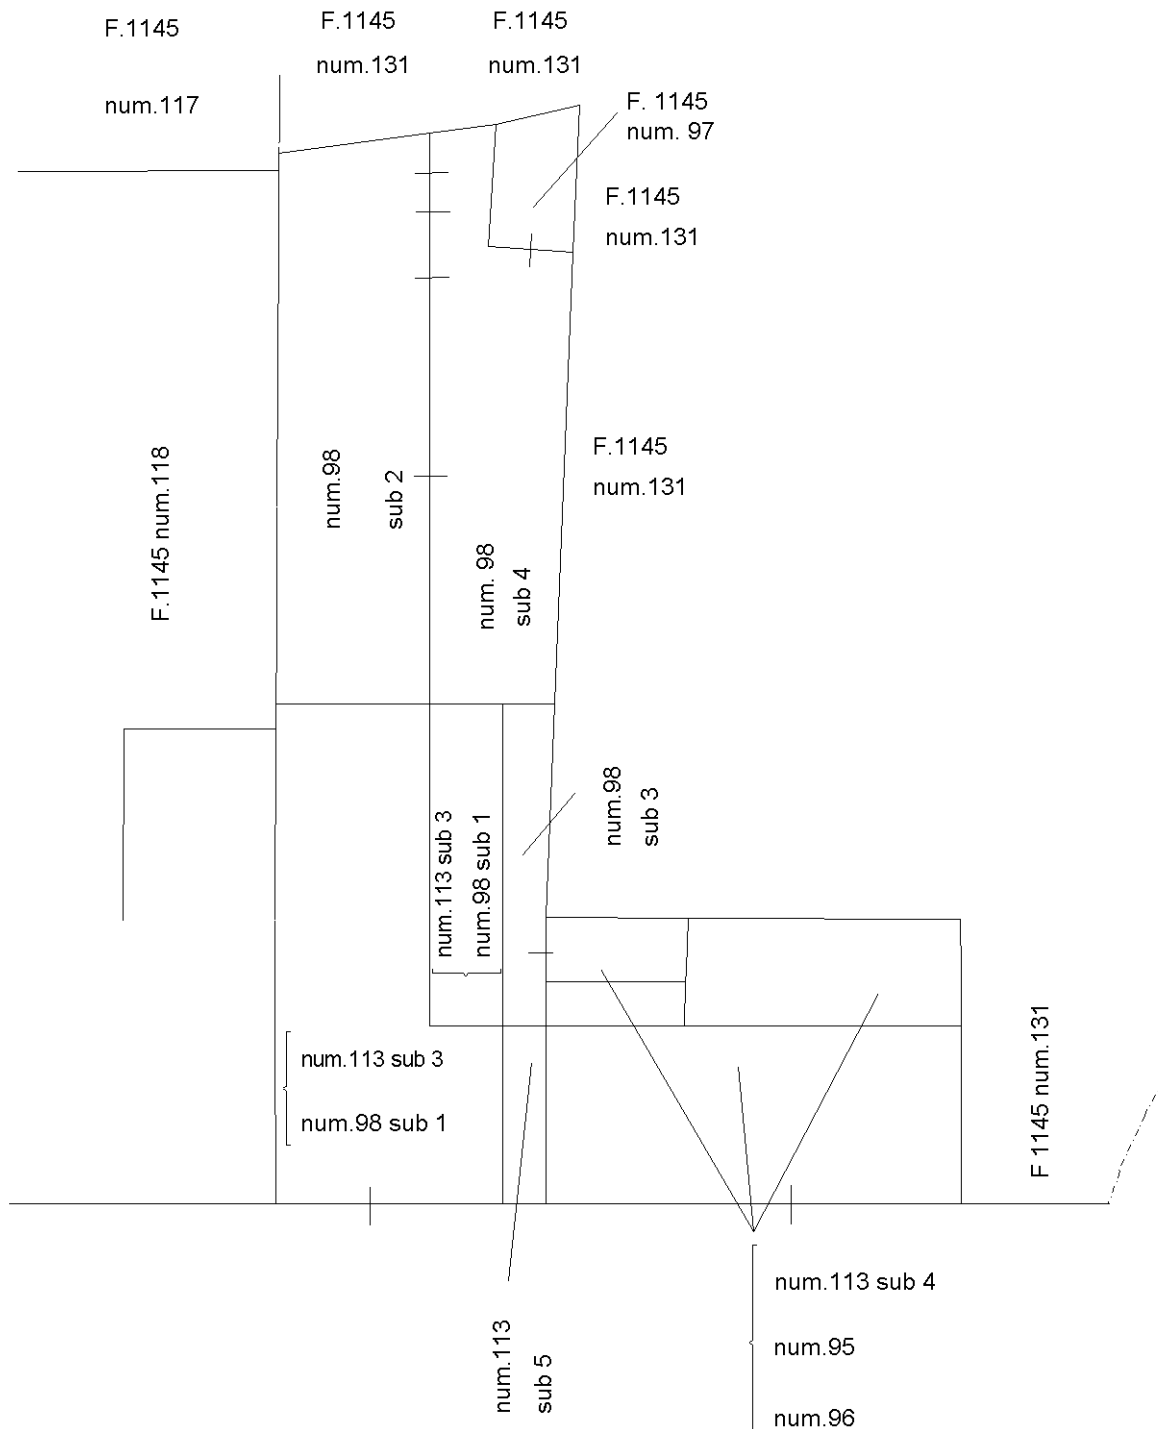

Ultima planimetria in atti