

**Agenzia del Territorio
CATASTO FABBRICATI
Ufficio Provinciale di
Torino**

Dichiarazione protocollo n. TO0524370 del 11/08/2010

Planimetria di u.i.u. in Comune di Torino

Via Bologna

civ. 175

Identificativi Catastali:

Sezione:

Foglio: 1145

Particella: 113

Subalterno: 3

Compilata da:

Petti Marco

Iscritto all'albo:

Geometra Dipendente Pubblico

Prov.

N.

Scheda n. 1

Scala 1:200


PIANO TERRA

H media = 4,30 m

F.1145

num.118

altra u.i.

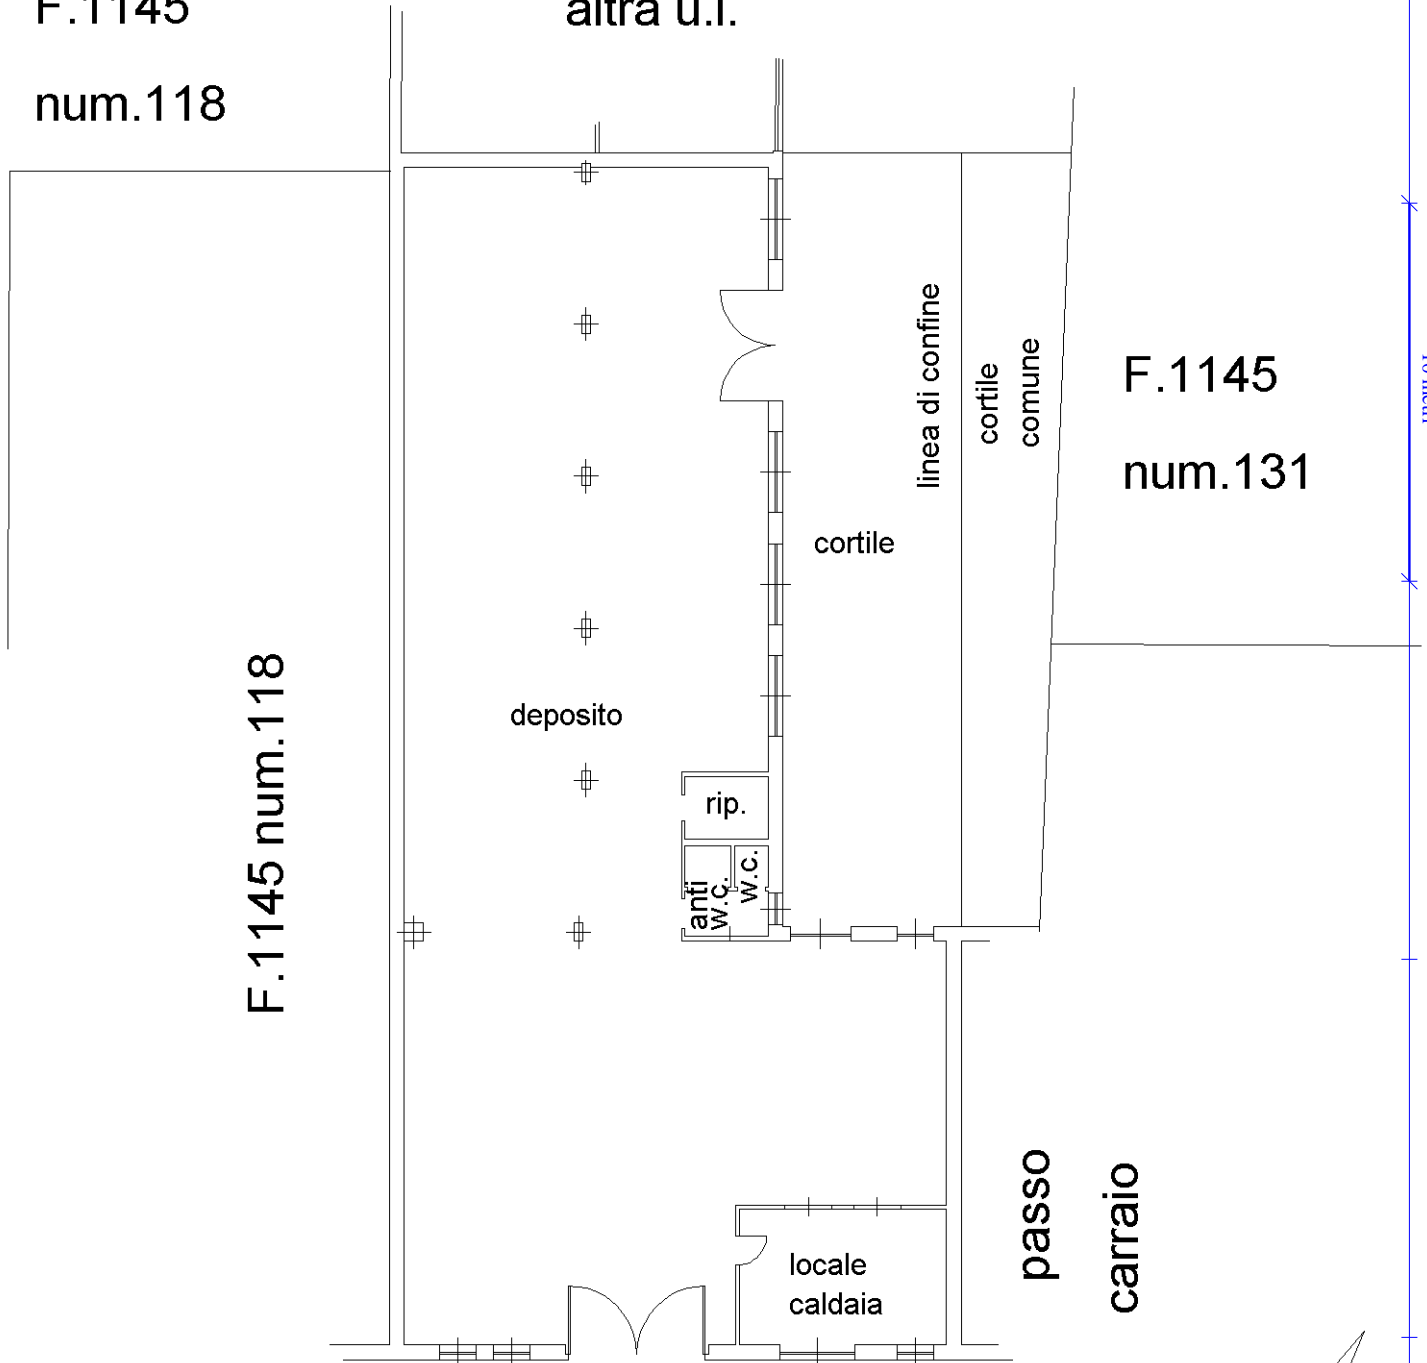

F.1145

num.131

F.1145 num.118

deposito

rip.

anti w.c.

w.c.

locale
caldaia

passo

carraio

via Bologna



Ultima planimetria in atti

Data: 01/07/2025 - n. T304382 - Richiedente:

LMRC 1125219M

Totale schede: 1 - Formato di acquisizione: A4(210x297) - Formato stampa richiesto: A4(210x297)