

PIANO TERRA

H media = 4,30m

F.1145 num.94

F.1145 num.98

F.1145 num.113

F.1145 num.94

via Bologna



PIANO SOPPALCO

H media = 2,10m

F.1145 num.113

ufficio

locale carrozzeria

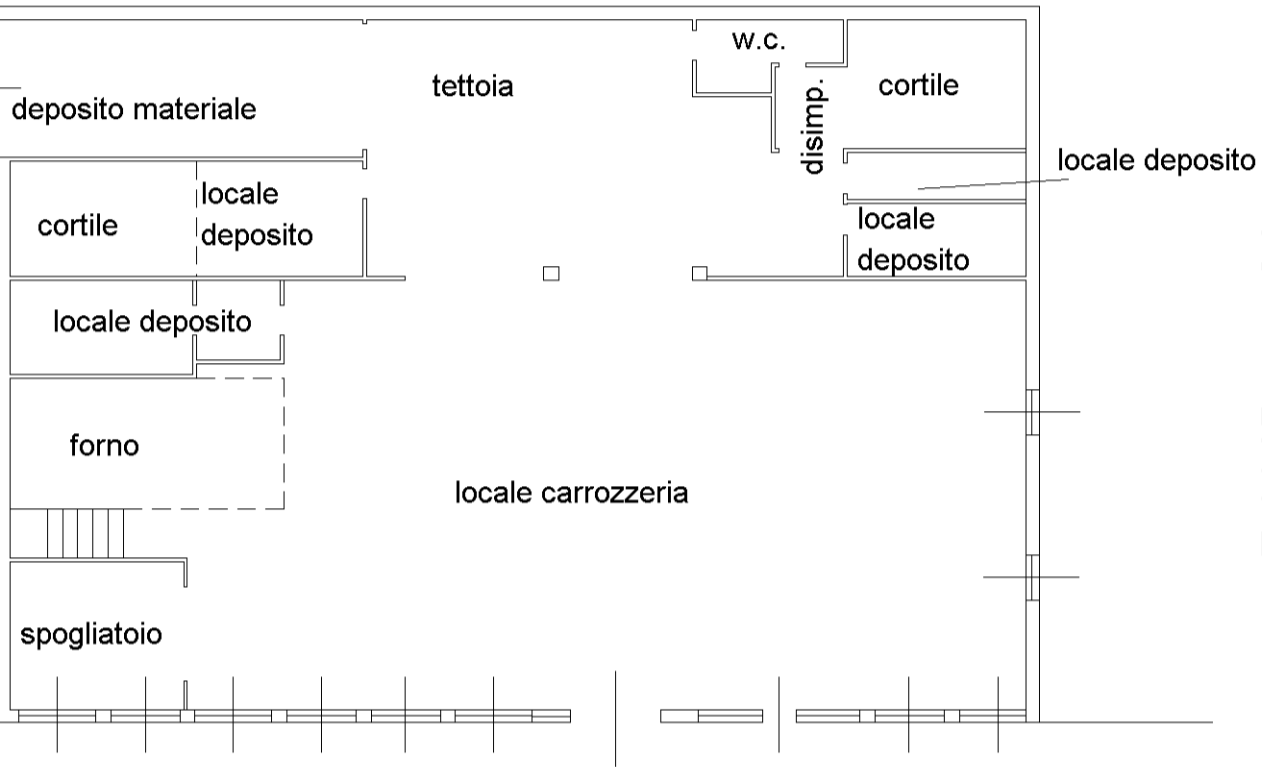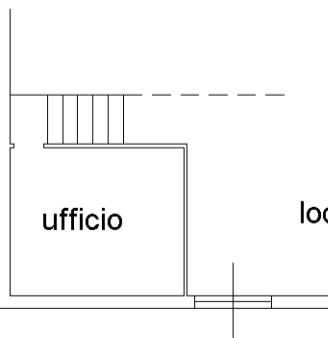

Agenzia del Territorio
CATASTO FABBRICATI
 Ufficio provinciale di
 Torino

Scala 1: 200

n.1

Dichiarazione protocollo n. TO0524370 del 11/08/2010
 Planimetria di u.i.u. in Comune di Torino
 Via Bologna
 civ. 177

Identificativi Catastali:
 Sezione:
 Foglio: 1145
 Particella: 113
 Subalterno: 4

Compilata da:
 Petti Marco
 Iscritto all'albo:
 Geometra Dipendente Pubblico
 Prov. N.

