

**Agenzia del Territorio
CATASTO FABBRICATI
Ufficio Provinciale di
Torino**

Dichiarazione protocollo n. TO0524370 del 11/08/2010

Planimetria di u.i.u. in Comune di Torino

Via Bologna

civ. 175

Identificativi Catastali:

Sezione:

Foglio: 1145

Particella: 97

Subalterno:

Compilata da:

Petti Marco

Iscritto all'albo:

Geometra Dipendente Pubblico

Prov.

N.

Scheda n. 1


Scala 1:200

PIANO TERRA


H media = 2,60 m

F.1145

num.131

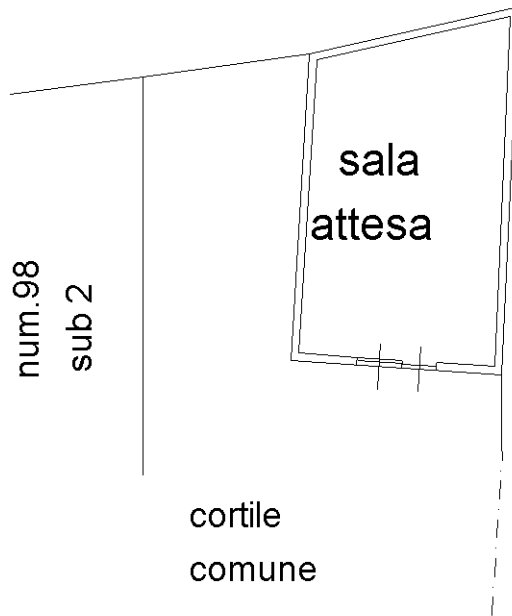

F.1145
num.131

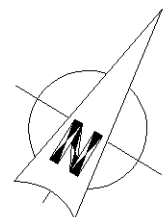

Ultima planimetria in atti