

**Agenzia del Territorio
CATASTO FABBRICATI
Ufficio Provinciale di
Torino**

Dichiarazione protocollo n. TO0524370 del 11/08/2010

Planimetria di u.i.u. in Comune di Torino

Via Bologna

civ. 175

Identificativi Catastali:

Sezione:
Foglio: 1145
Particella: 113
Subalterno: 3

Compilata da:
Petti Marco

Iscritto all'albo:
Geometra Dipendente Pubblico

Prov. N.

Scheda n. 1 Scala 1:200


PIANO TERRA

H media = 4,30 m

F.1145

num.118

altra u.i.

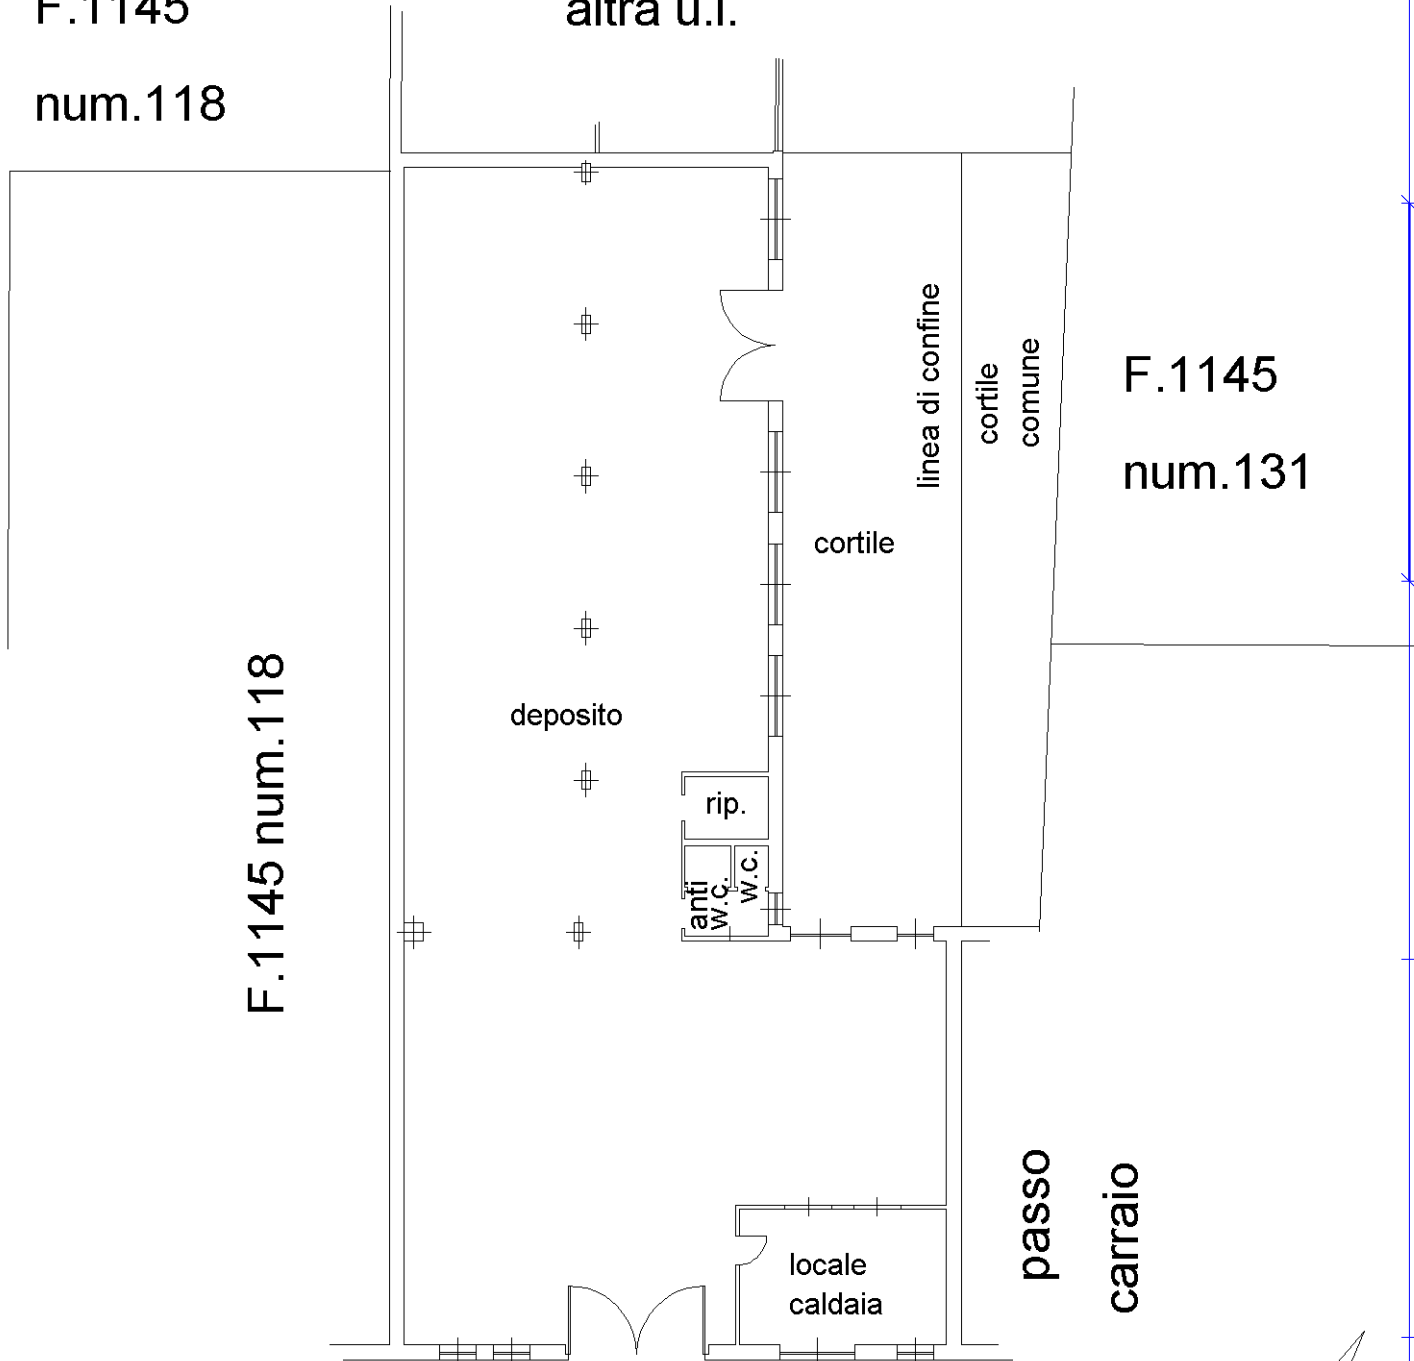

F.1145

num.131

F.1145 num.118

deposito

rip.

anti w.c.

w.c.

locale
caldaia

passo

carraio

via Bologna



Ultima planimetria in atti