

607

MODULARIO  
F. rig. rend. 497




MINISTERO DELLE FINANZE  
DIREZIONE GENERALE DEL CATASTO E DEI SS. I. I. E. E.  
**CATASTO EDILIZIO URBANO** (RDL 13-4-1939, n. 652)

MOD. BN (CEL)

LIRE  
250

112  
Planimetria di u.i.u. in Comune di **TORINO** via **LANINO** civ. **1**

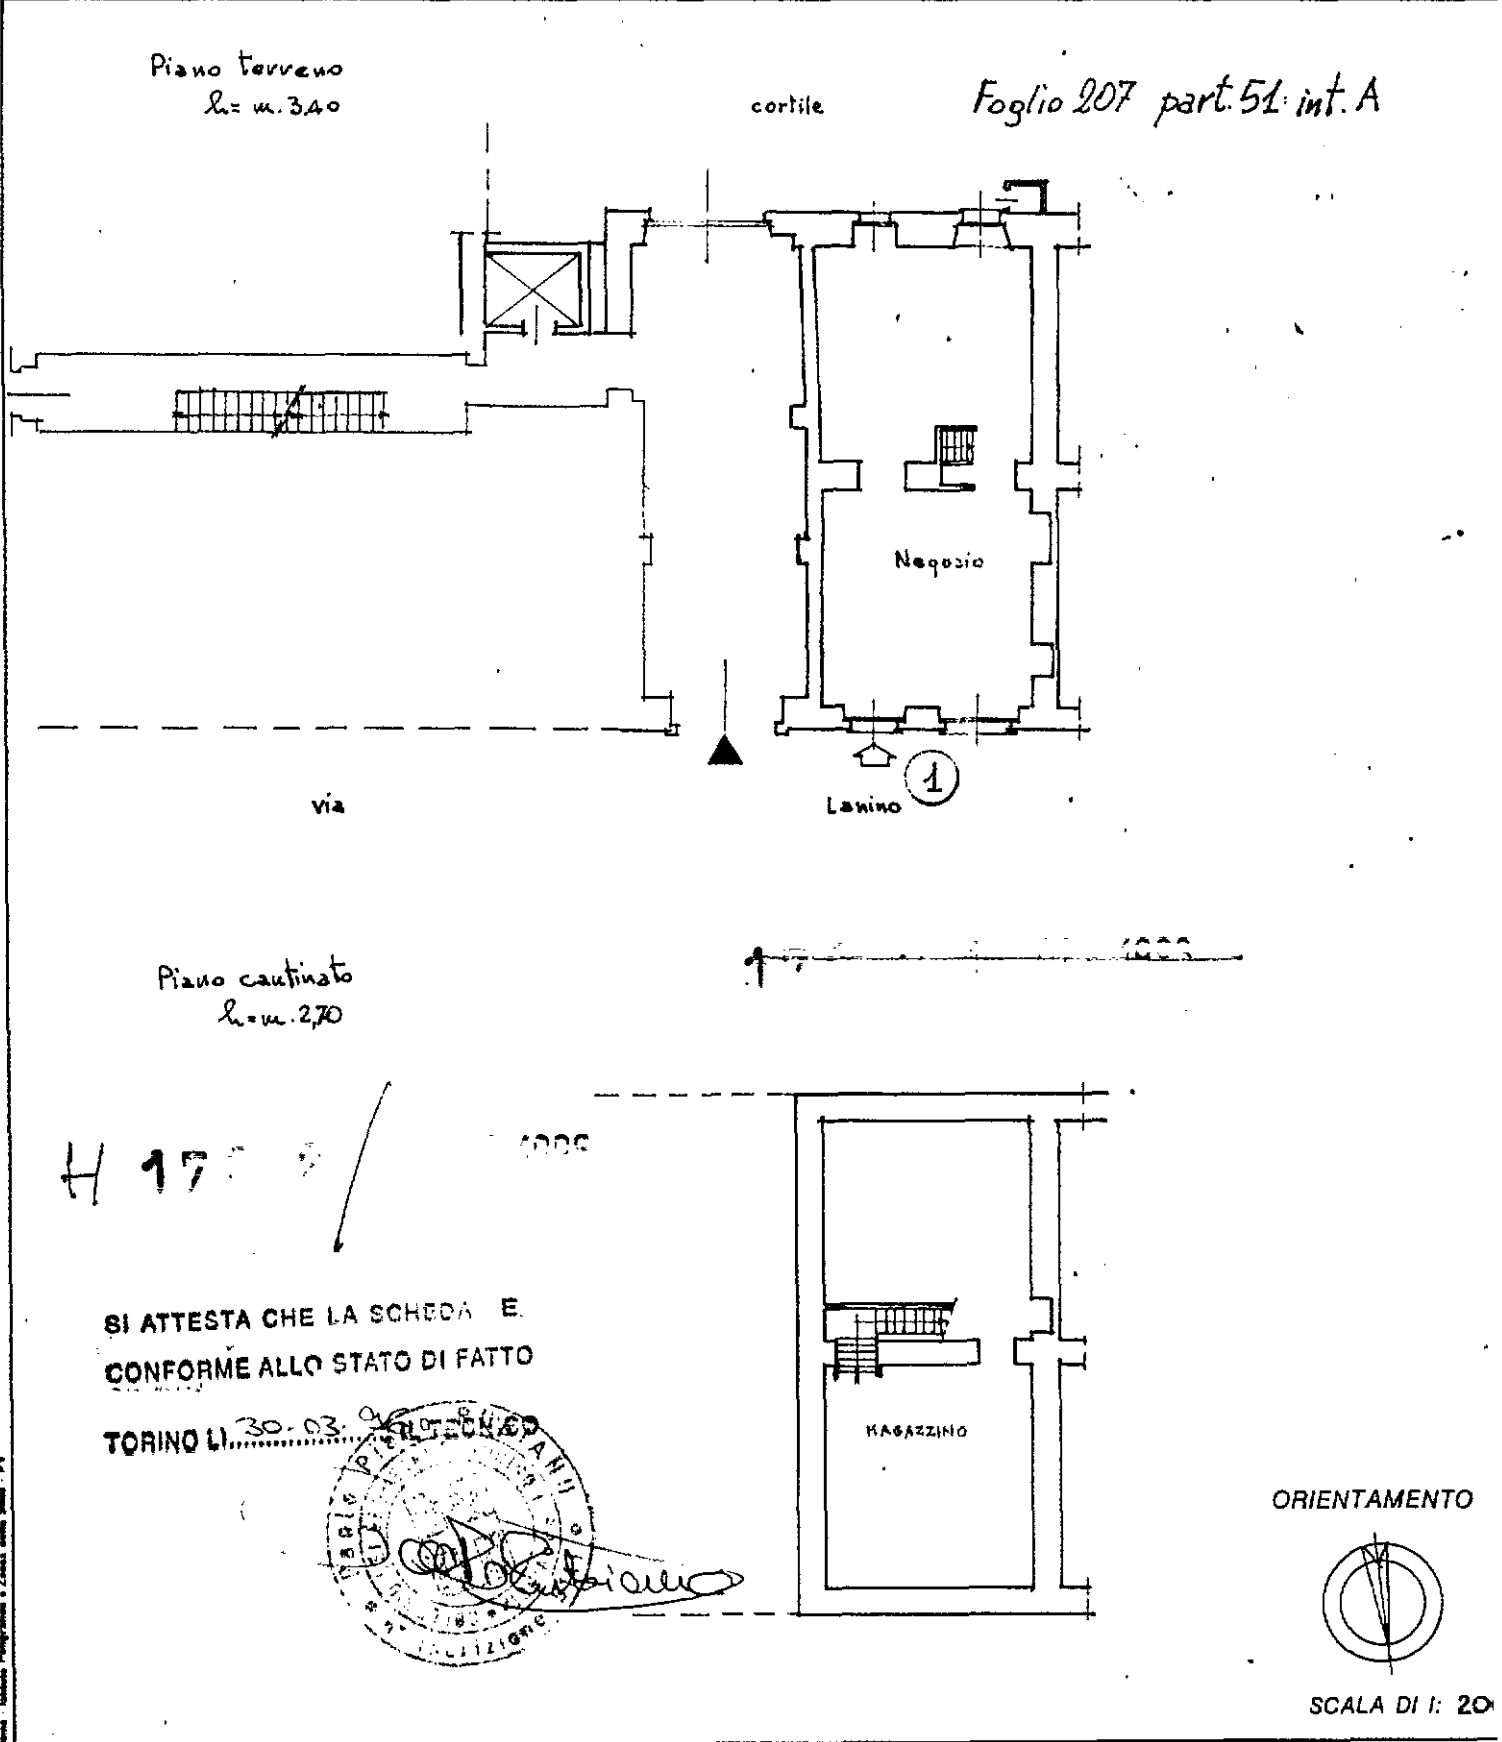

Dichiarazione di N.C.   
Denuncia di variazione

Compilata dal Arch. Schinardi Cataldo  
(Titolo, cognome e nome)

RISERVATO ALL'UFFICIO

Identificativi catastali  
F. 20X  
n. 51 sub. 18

Iscritto all'albo de .....  
della provincia di .....  
data ..... Firma Schinardi

010828 - 13 LUG 90