


PORZIONE DI EDIFICIO E PERTINENZA A DISPOSIZIONE  
DELLA CITTÀ A TITOLO DI COMODATO GRATUITO  
CINQUANTENNALE

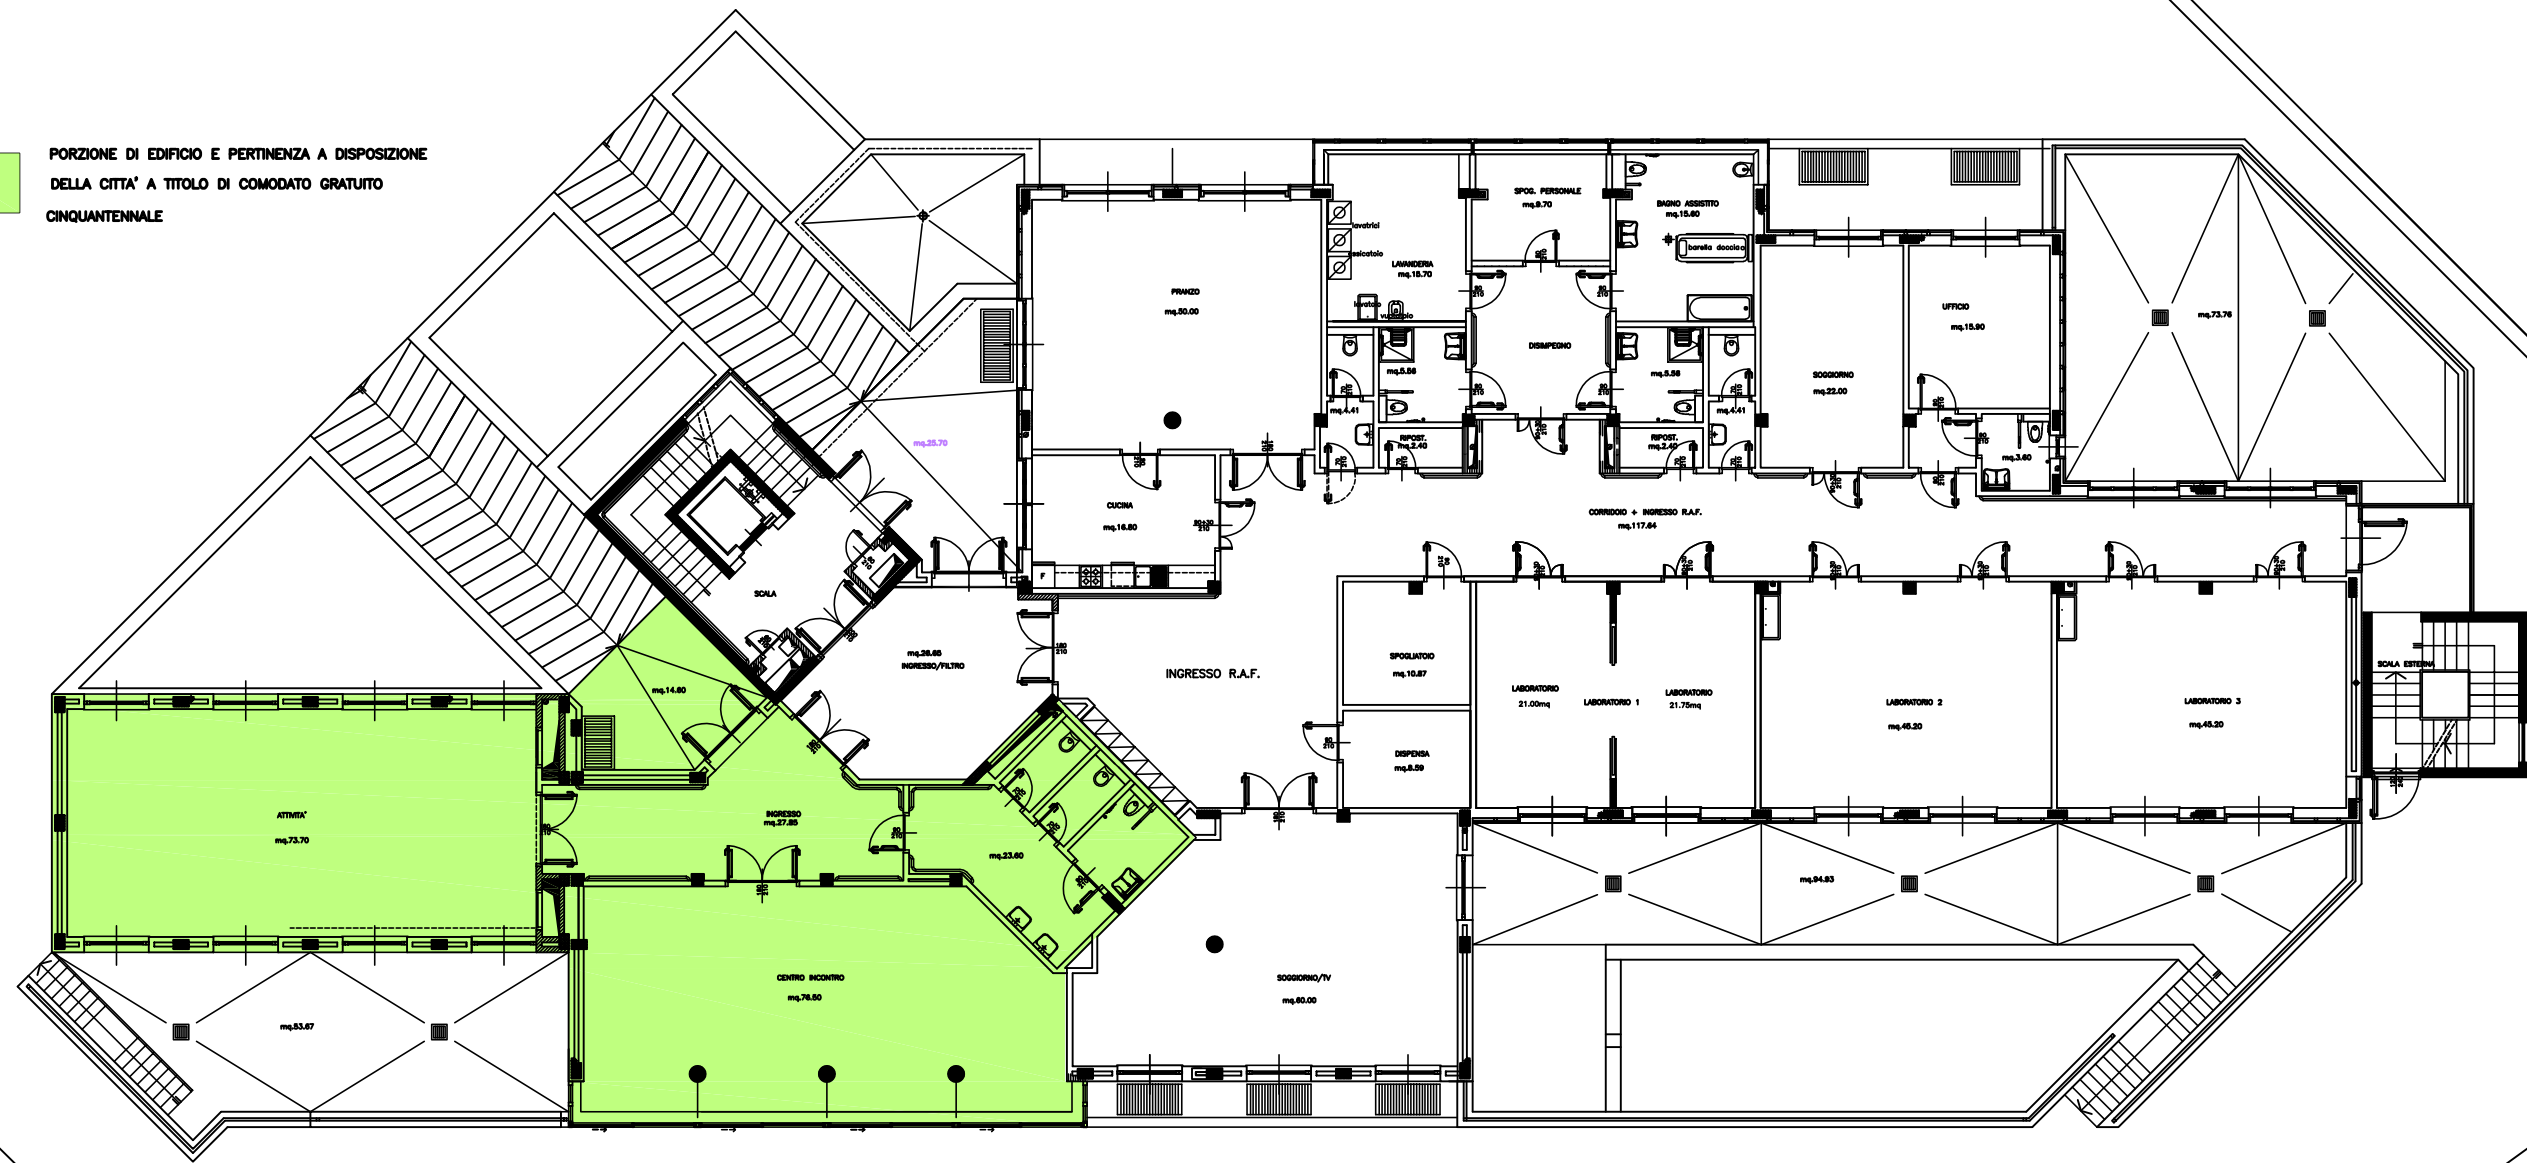

PIANTA PIANO TERRENO  
(1° PIANO FUORI TERRA)