

Agenzia del Territorio
CATASTO FABBRICATI
 Ufficio Provinciale di
 Torino

Dichiarazione protocollo n. del

Planimetria di u.i.u. in Comune di Torino

Corso Orbassano

civ. 221

Identificativi Catastali:

Sezione:

Foglio: 94

Particella: 769

Subalterno: 25

Compilata da:

Petti Marco

Iscritto all'albo:

Geometra Dipendente Pubblico

Prov.

N.


Scheda n. 1

Scala 1:200

PIANO PRIMO

H=3.00 m.


CORTILE

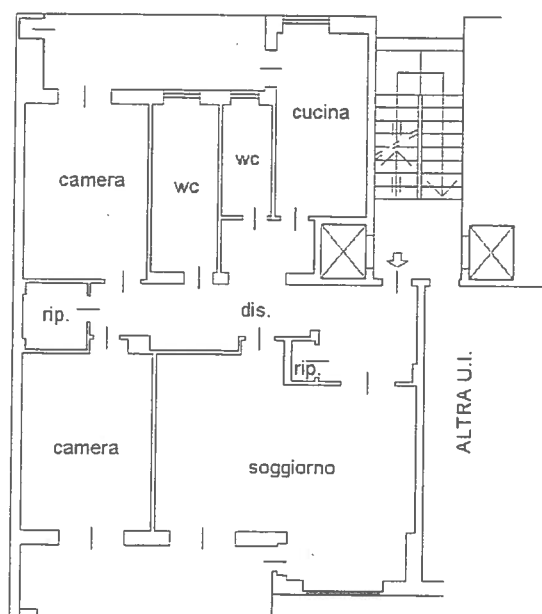

CORSO ORBASSANO

PIANO SECONDO SOTTERRANEO

H=2.75 m.

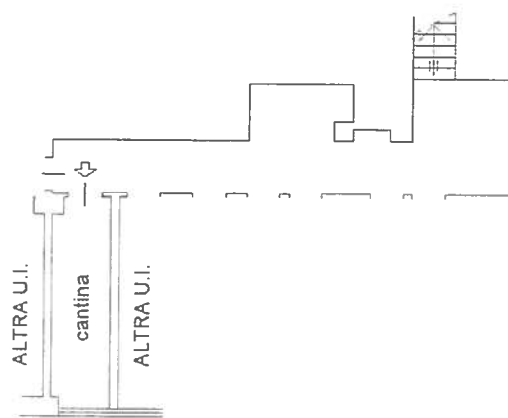

CORSO ORBASSANO

