



42

NUOVO CATASTO EDILIZIO URBANO

(R. DECRETO-LEGGE 13 APRILE 1939-XVII, N. 652)


Planimetria dell'immobile situato nel Comune di *Torino*

Via *C. Napoli 10*

Ditta *Deferra Luigi di Secondo in Demeria e Demeria Orsola su Michele in Deferra*

Allegata alla dichiarazione presentata all'Ufficio (*) *Tecnico Erariale*
(*) *Tecnico Erariale o del Comune*

di *Torino*

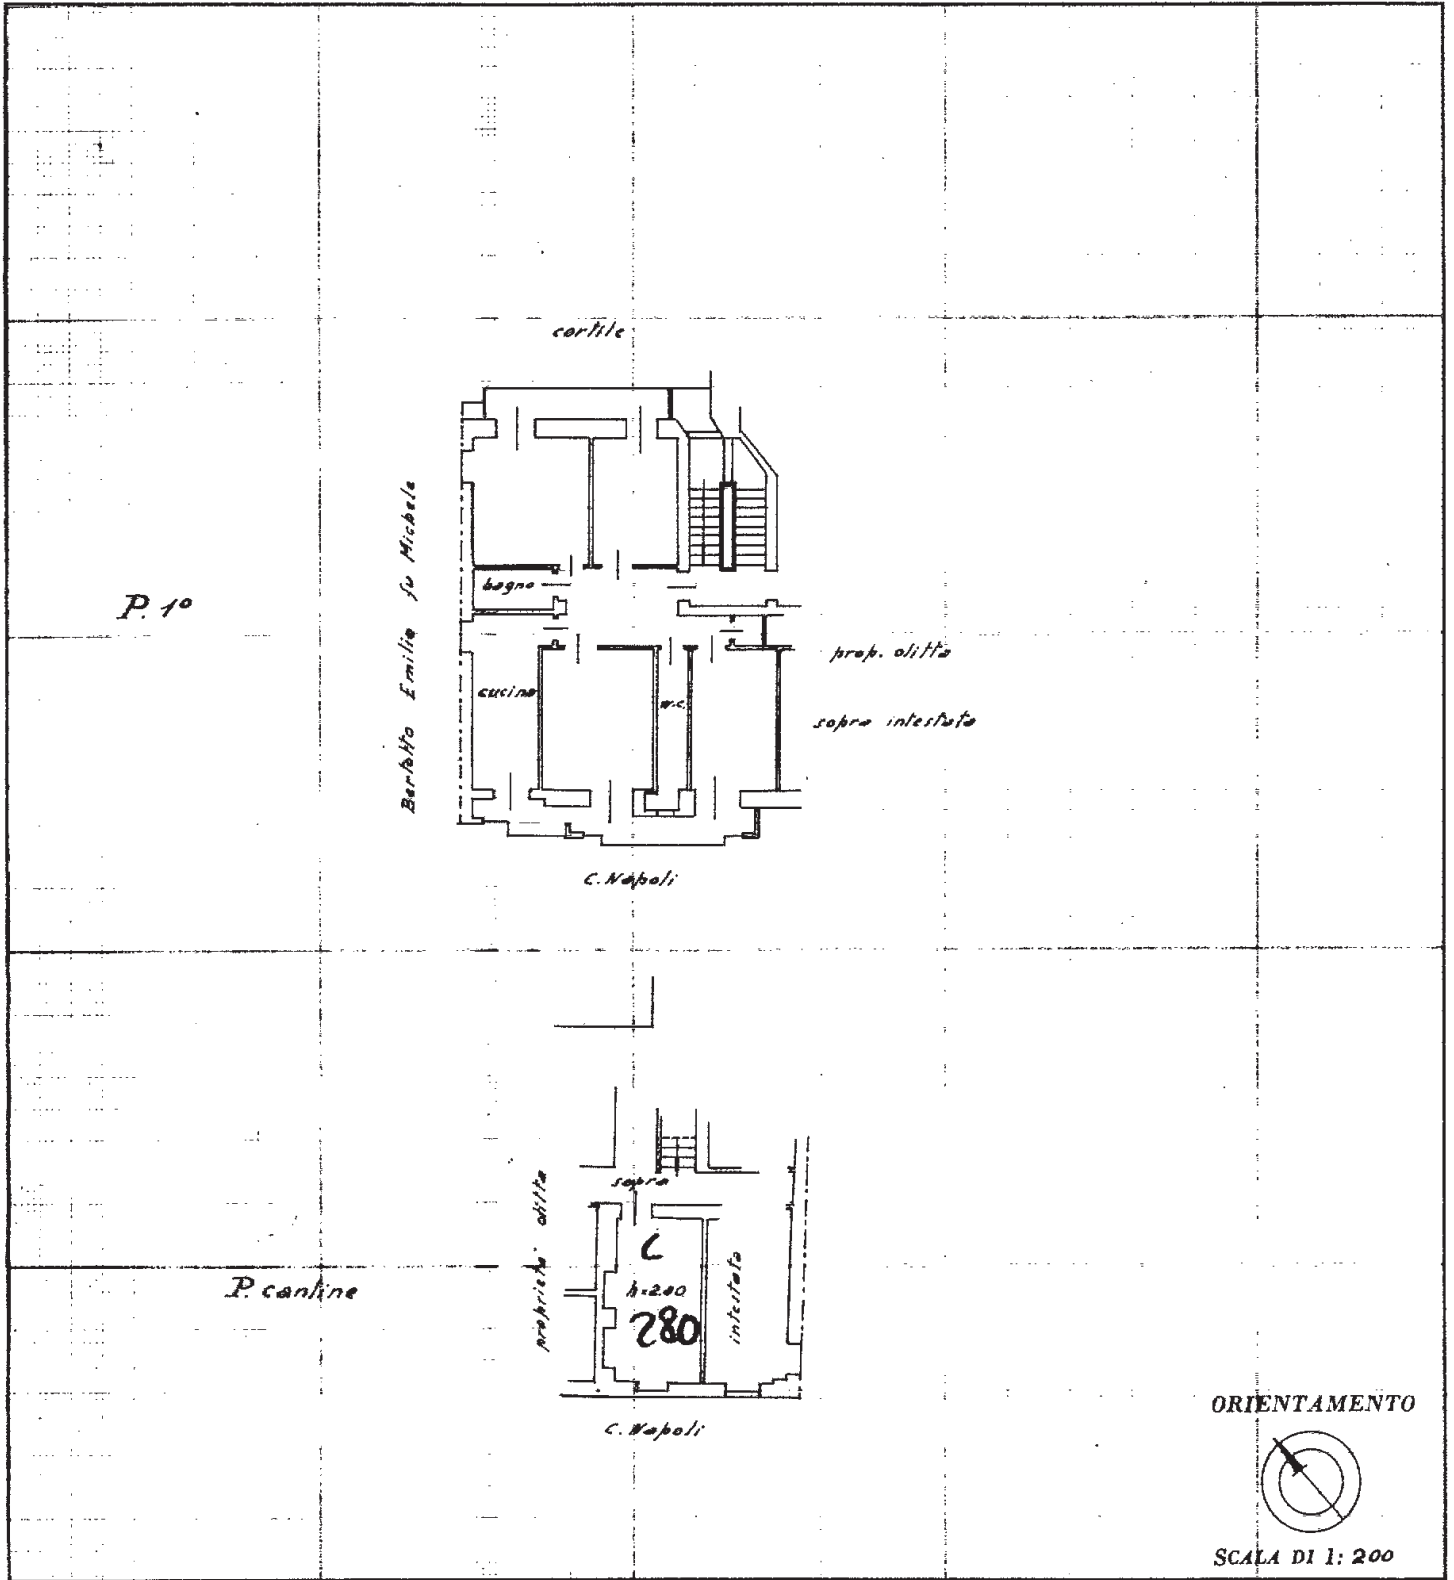

SPAZIO RISERVATO PER LE ANNOTAZIONI D'UFFICIO

DATA *23-11-1950*
PROT. N° *267810*

Compilata da: *geom. Antonio*
(Titolo, nome e cognome del tecnico)
Ramosadori

Iscritto all'Albo dei *geometri*
della Provincia di *Torino*
DATA *novembre 1950*

Firma: *geom. Ramosadori*