


- legenda**
- perimetrazione spazi Casa Protetta
 - zona esclusa dal progetto di proprietà della Città di Torino

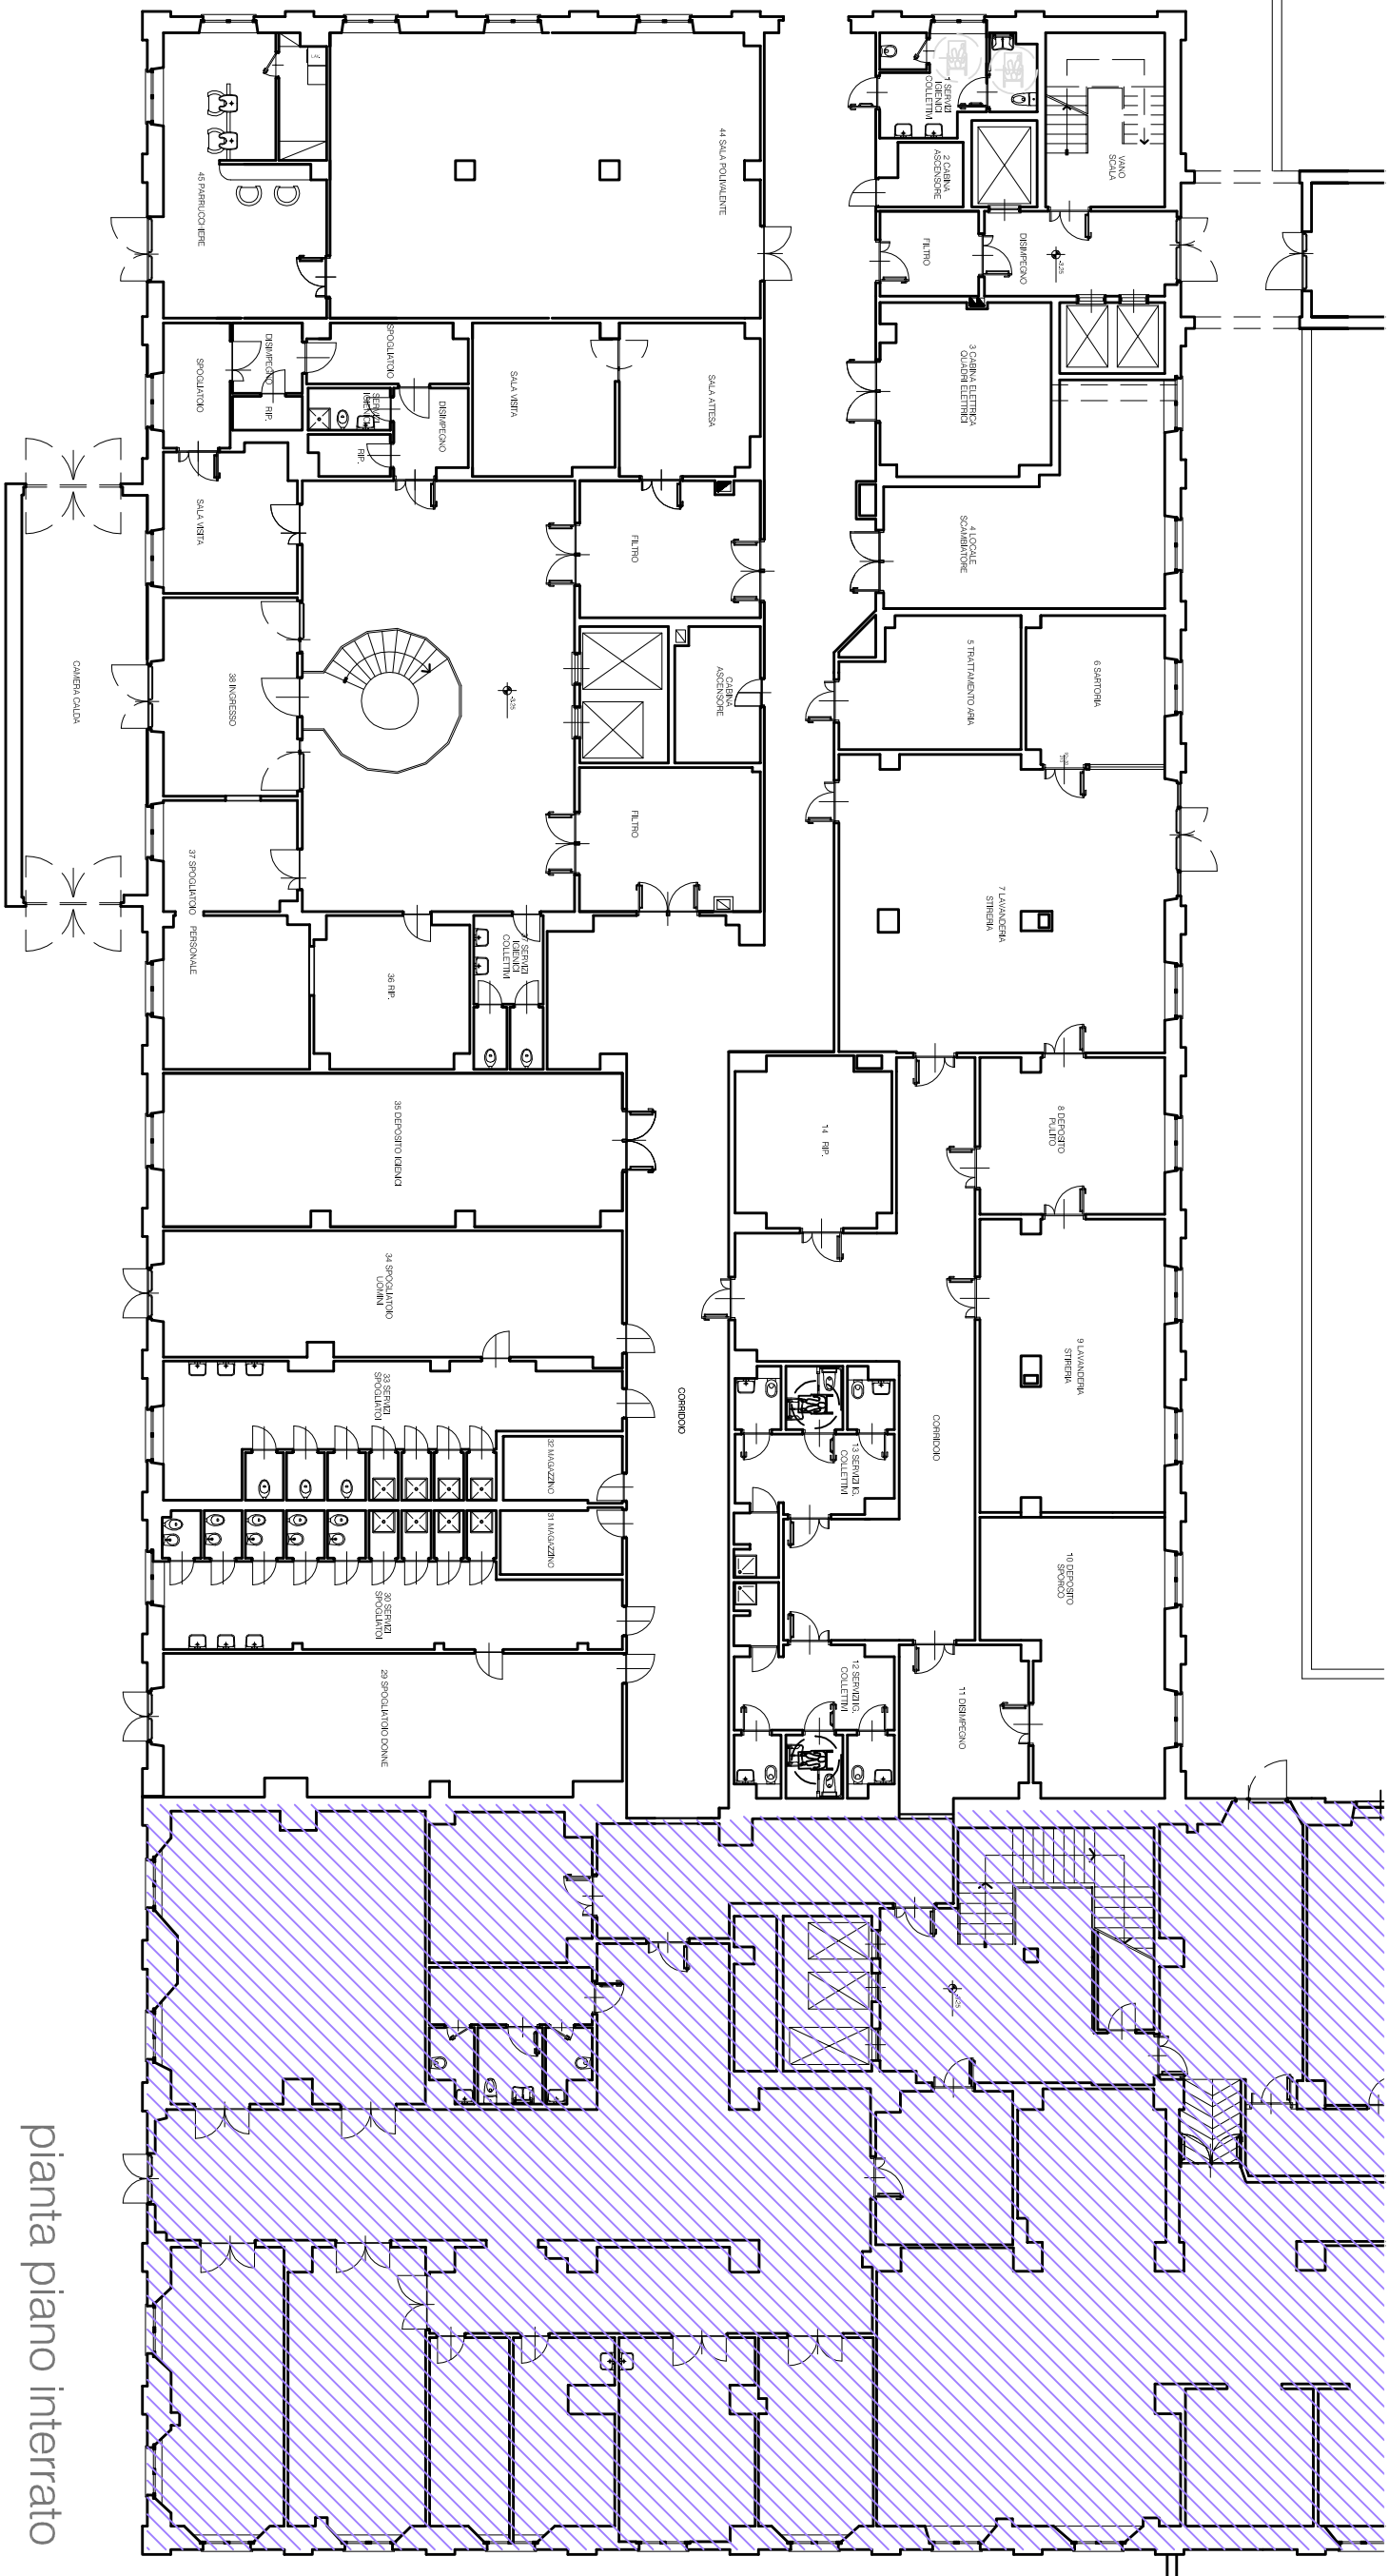

pianta piano interrato