










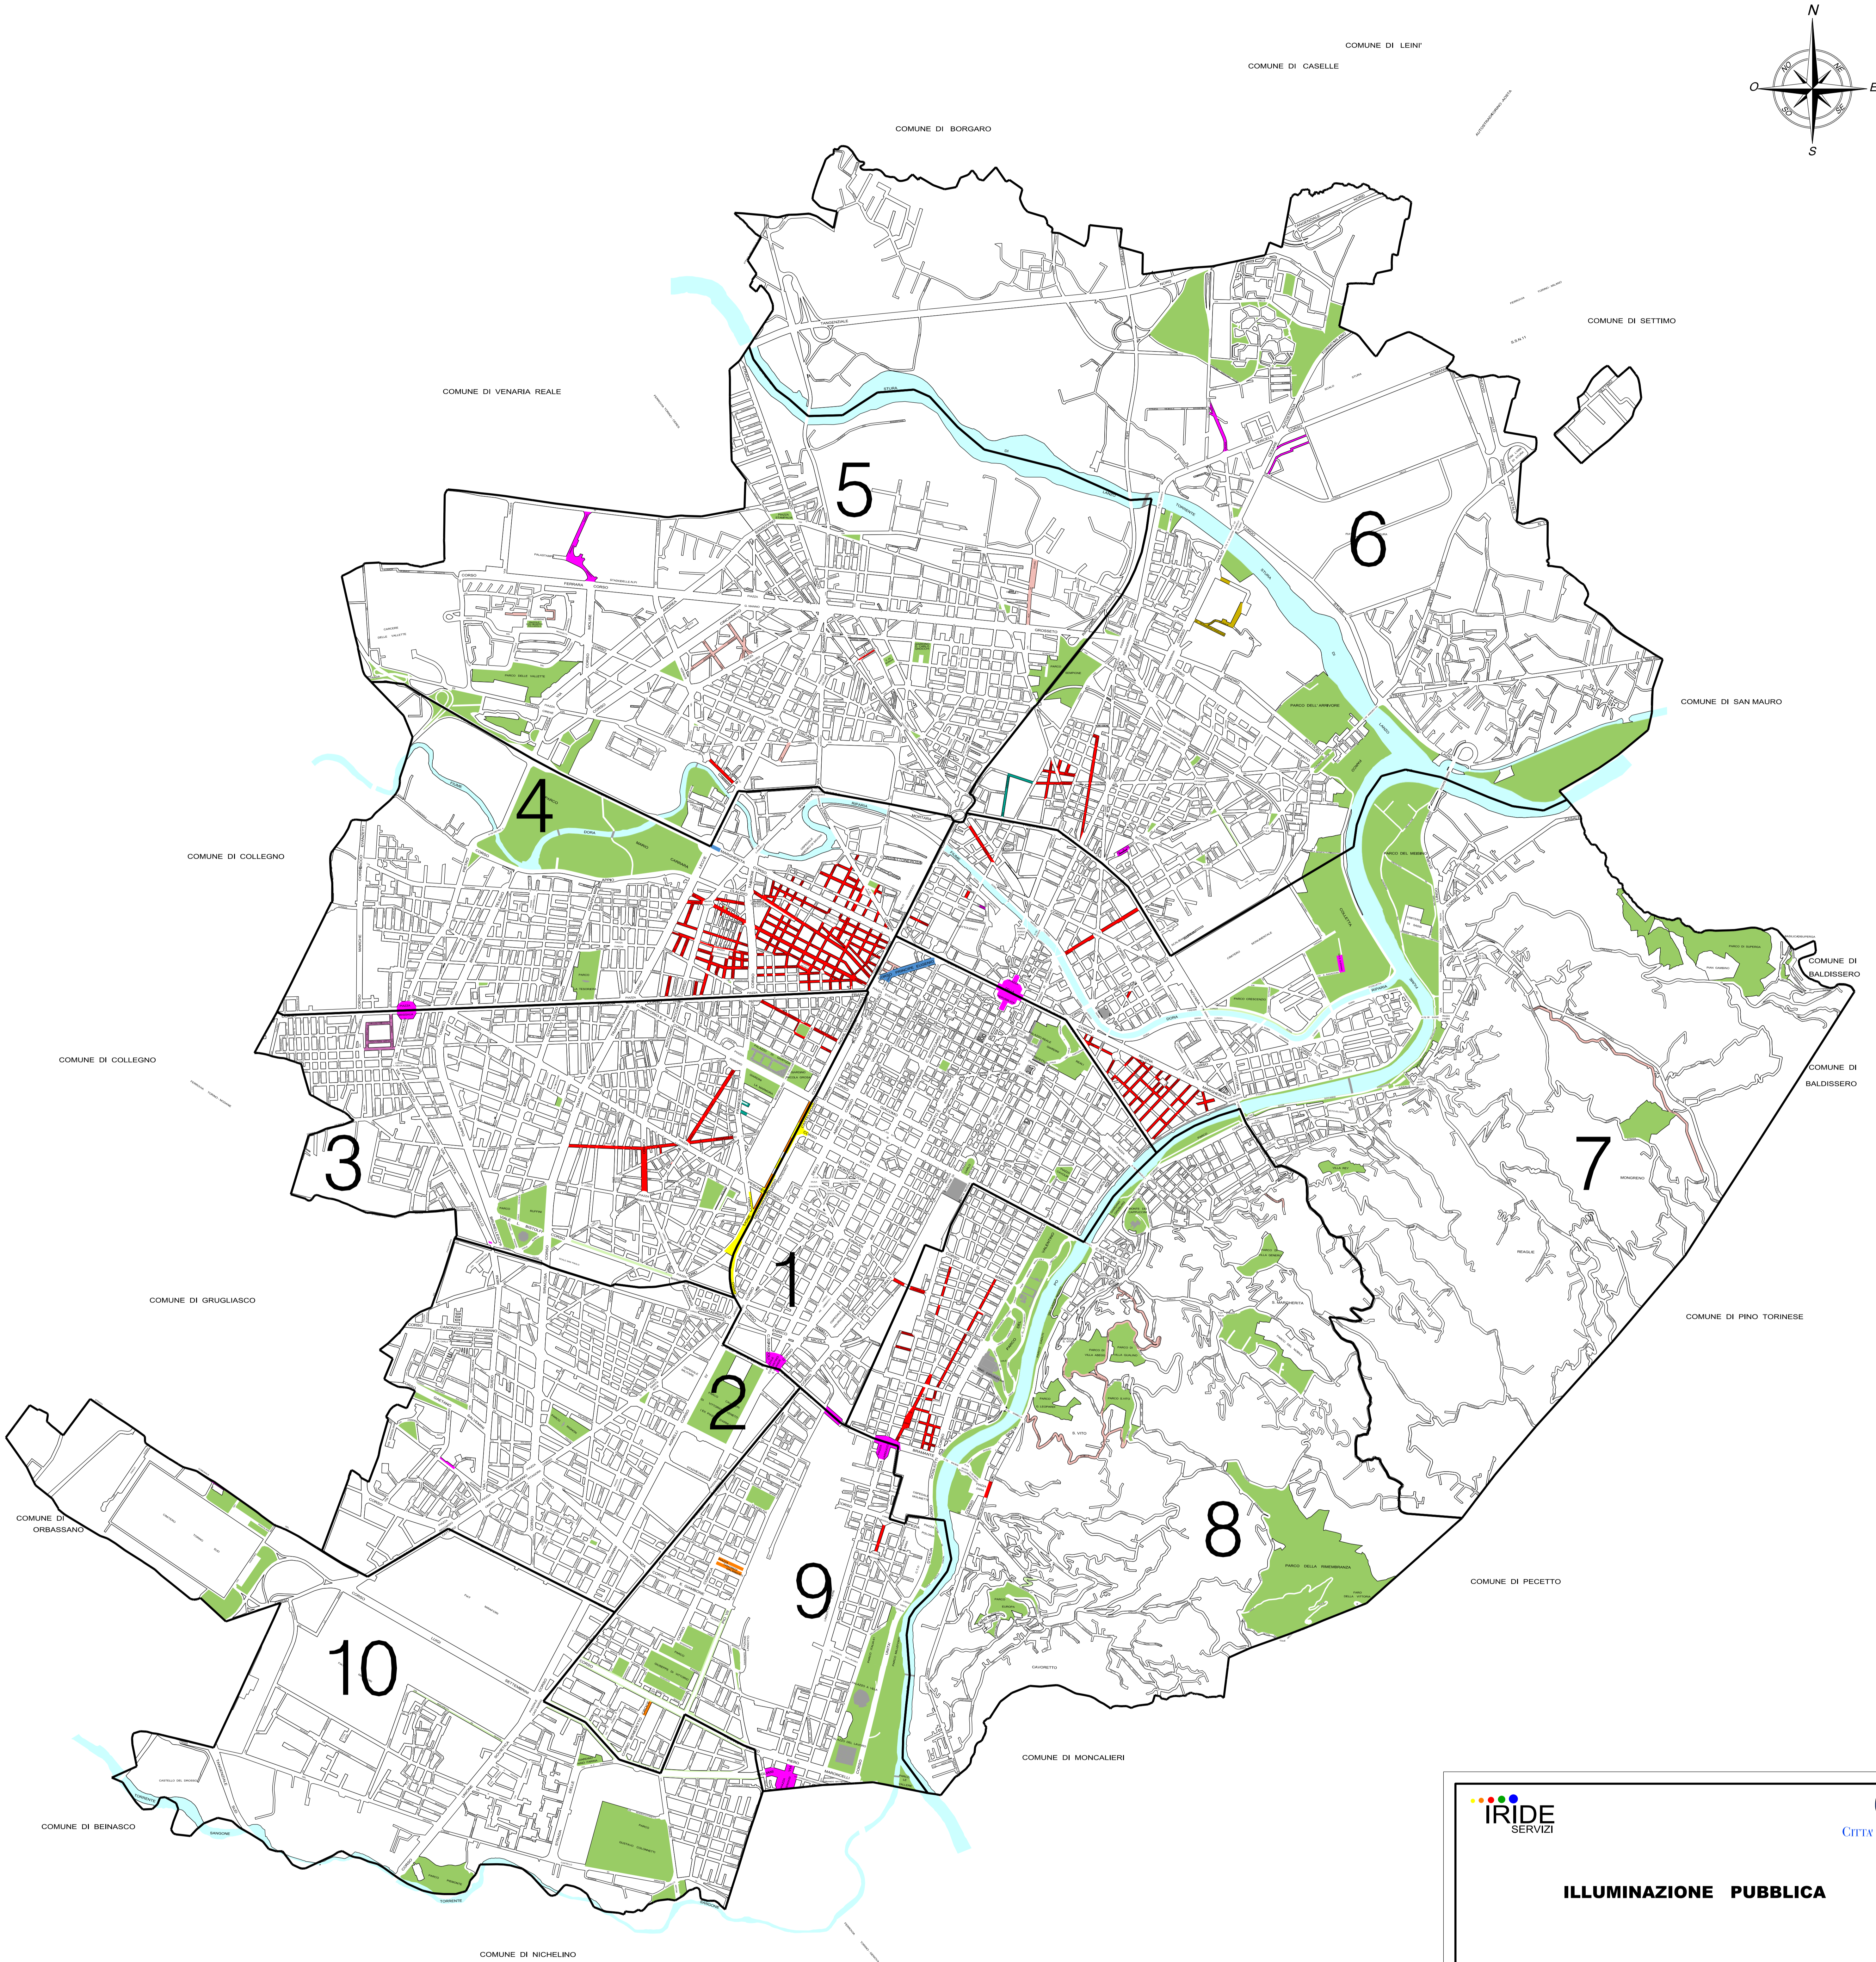

PIANO REGOLATORE DELL'ILLUMINAZIONE COMUNALE DELLA CITTA' DI TORINO

TIPOLOGIA APPARECCHI DI ILLUMINAZIONE - APPARECCHI STRADALI
Tavola 3 di 3



Legenda

- | | | | |
|--|-----------------------------------|---|--------------------------------------|
|  | B22-B23 - RUUD WEDGE e AVIATOR |  | B28 - SOLDI & SCATI TORINO |
|  | B24 - SCHREDER SAPHIR |  | B29 - SOLDI & SCATI FLUORESCENTE |
|  | B25 - SCHREDER NEOS 2 B7 |  | B30 - THORN DECO STREET |
|  | B26 - SCHREDER SATURNO AX |  | B31 - SOLDI & SCATI DOPPIA EMISSIONE |
|  | B27 - SITECO PASSANTE FERROVIARIO |  | B32 - TORRI FARO E STRADALI VARI |

IRIDE
SERVIZI

CITTA' DI TORINO

ILLUMINAZIONE PUBBLICA

PIANO REGOLATORE DELL'ILLUMINAZIONE COMUNALE DELLA CITTA' DI TORINO

TIPOLOGIA APPARECCHI DI ILLUMINAZIONE APPARECCHI STRADALI

data	tavola
Marzo 2011	04b/3

