




PIANO -2  
Quota -16.70m

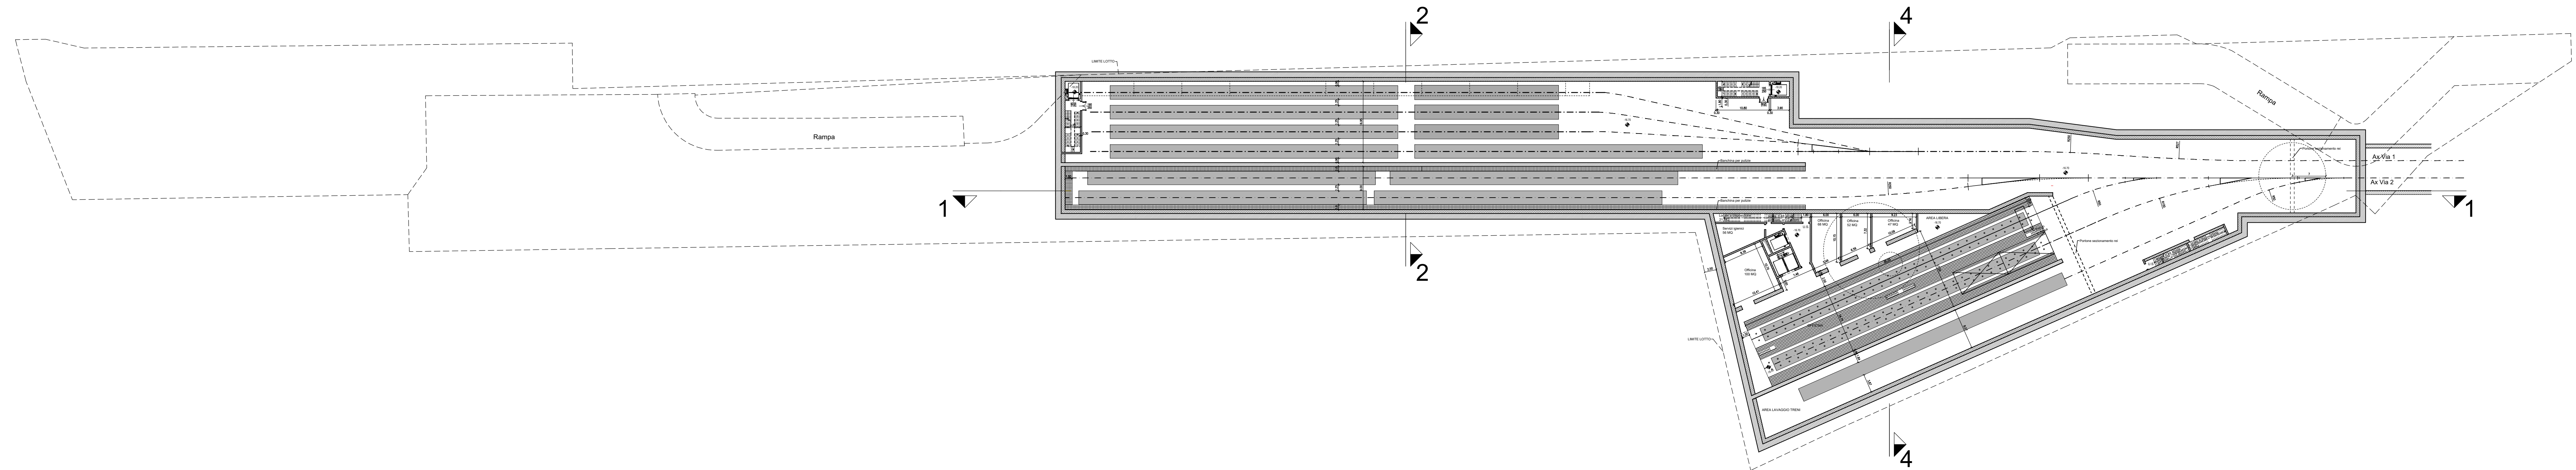


SEZIONE 2 ALTERNATIVA  
CON CAVEDI SU ENTRAMBI I LATI

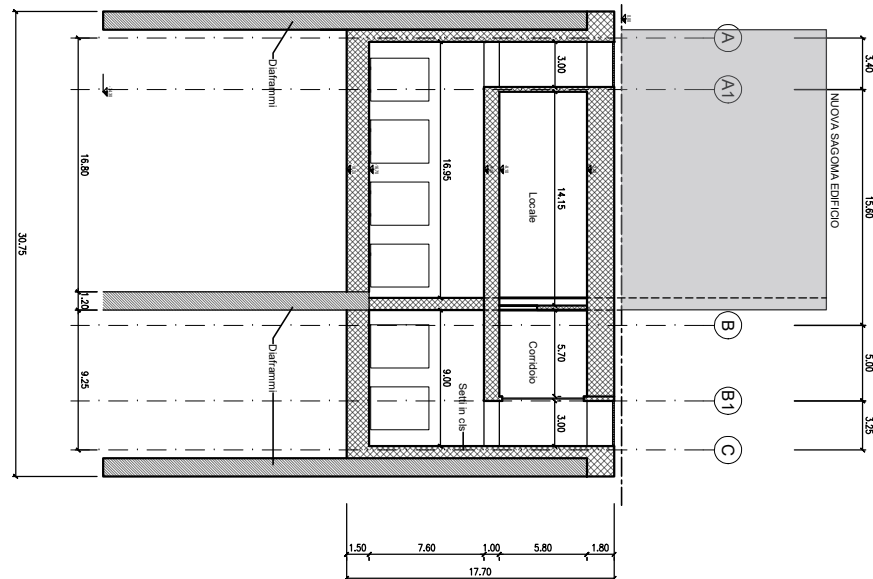


SEZIONE 1

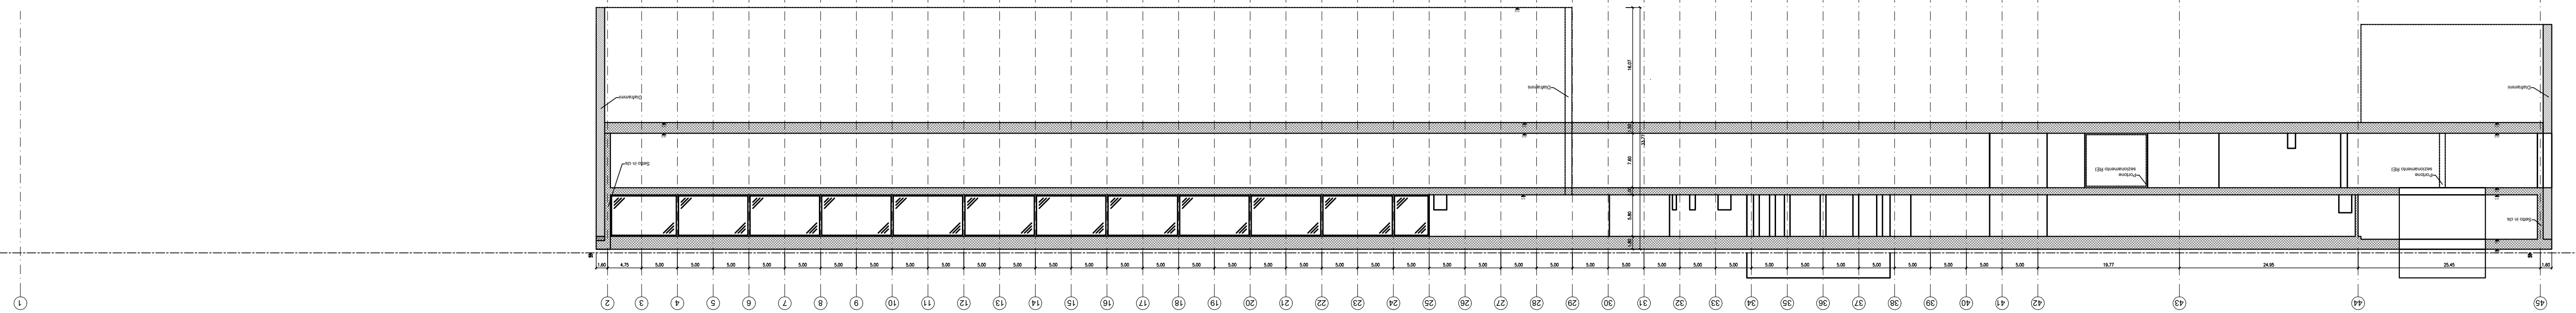


PIANO -1  
Quota -8.10m

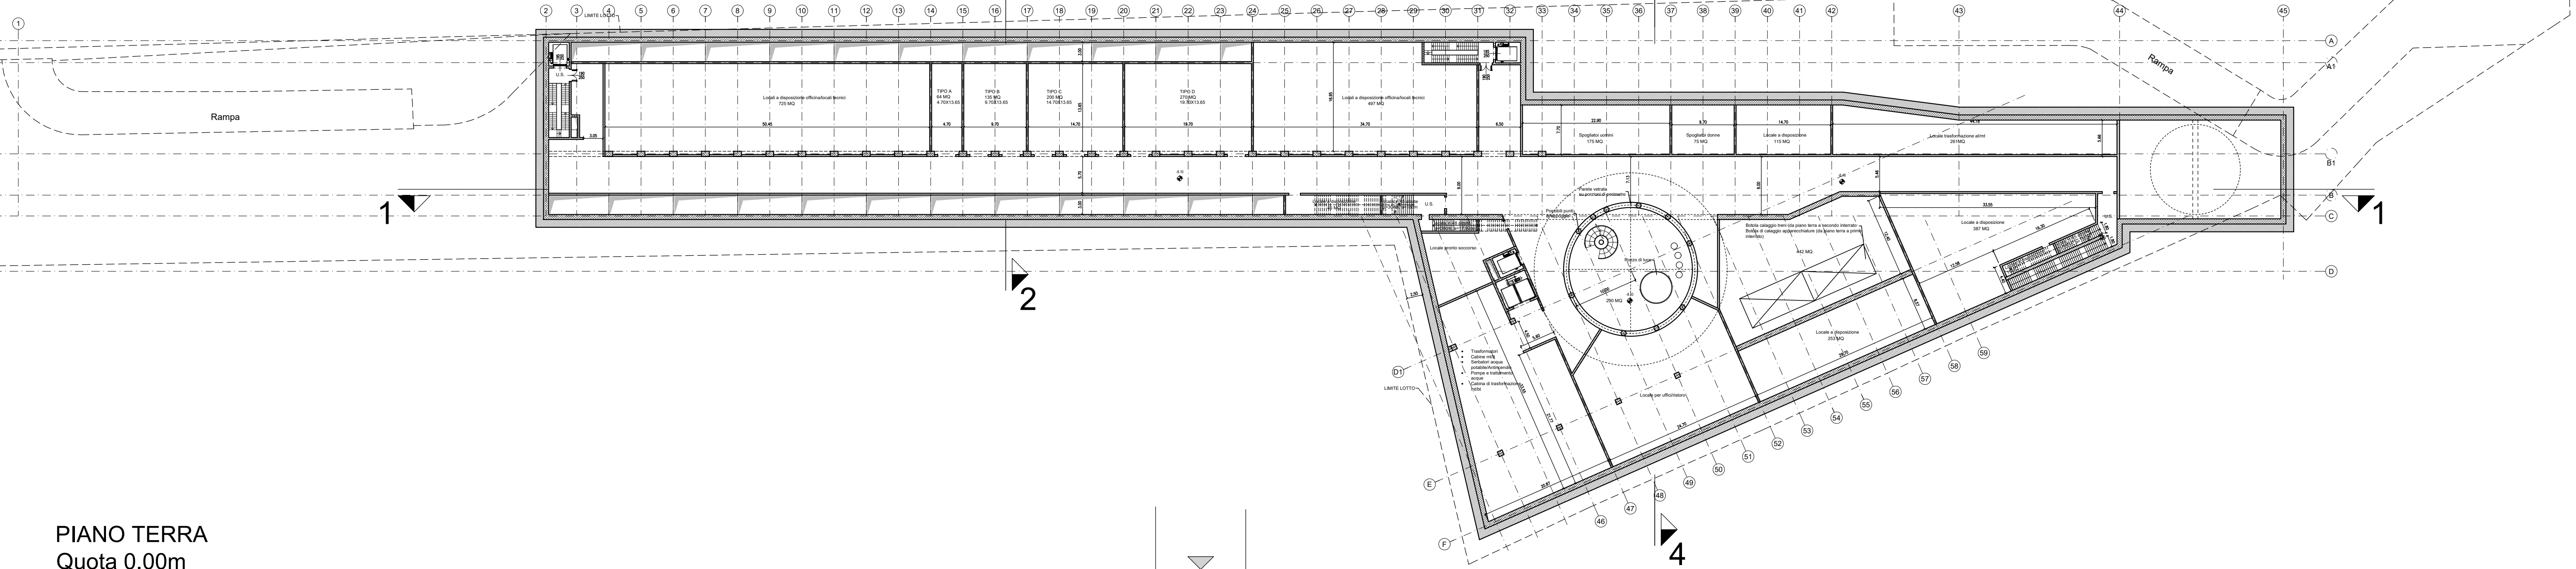

SEZIONE 4

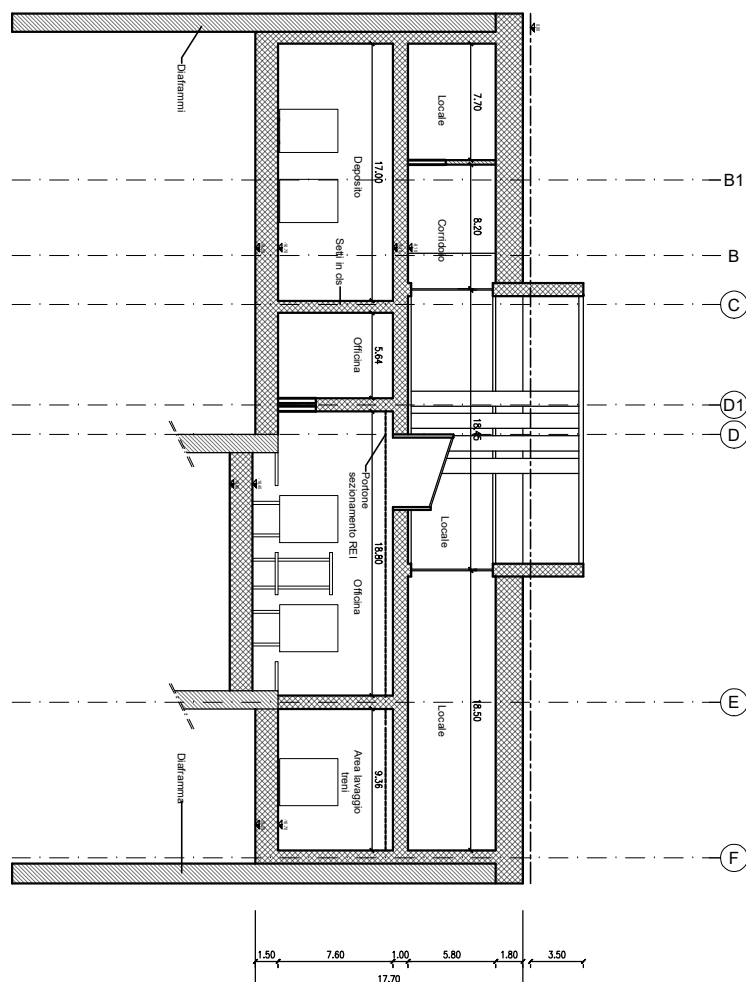

SEZIONE 2

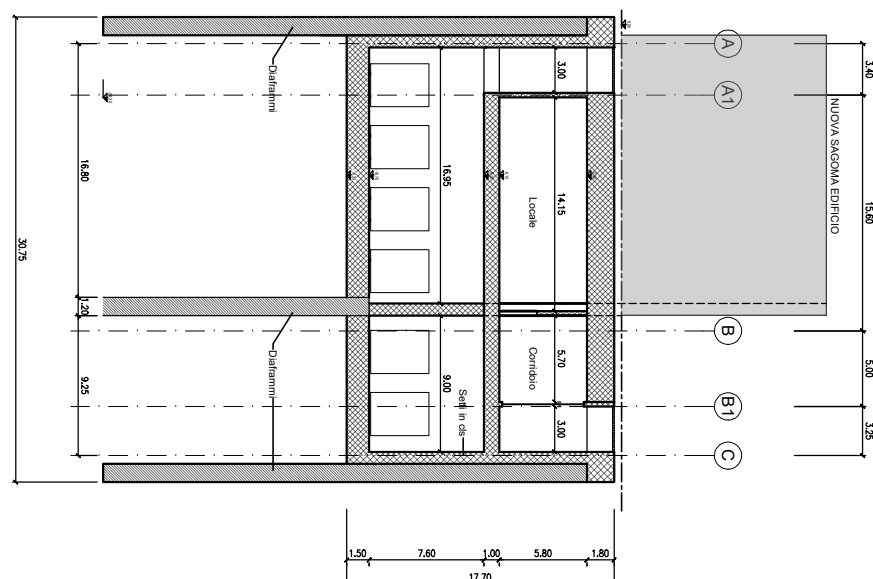

PIANO TERRA  
Quota 0.00m

